USH 14 / IH-39/90 SB RAMP TERMINAL

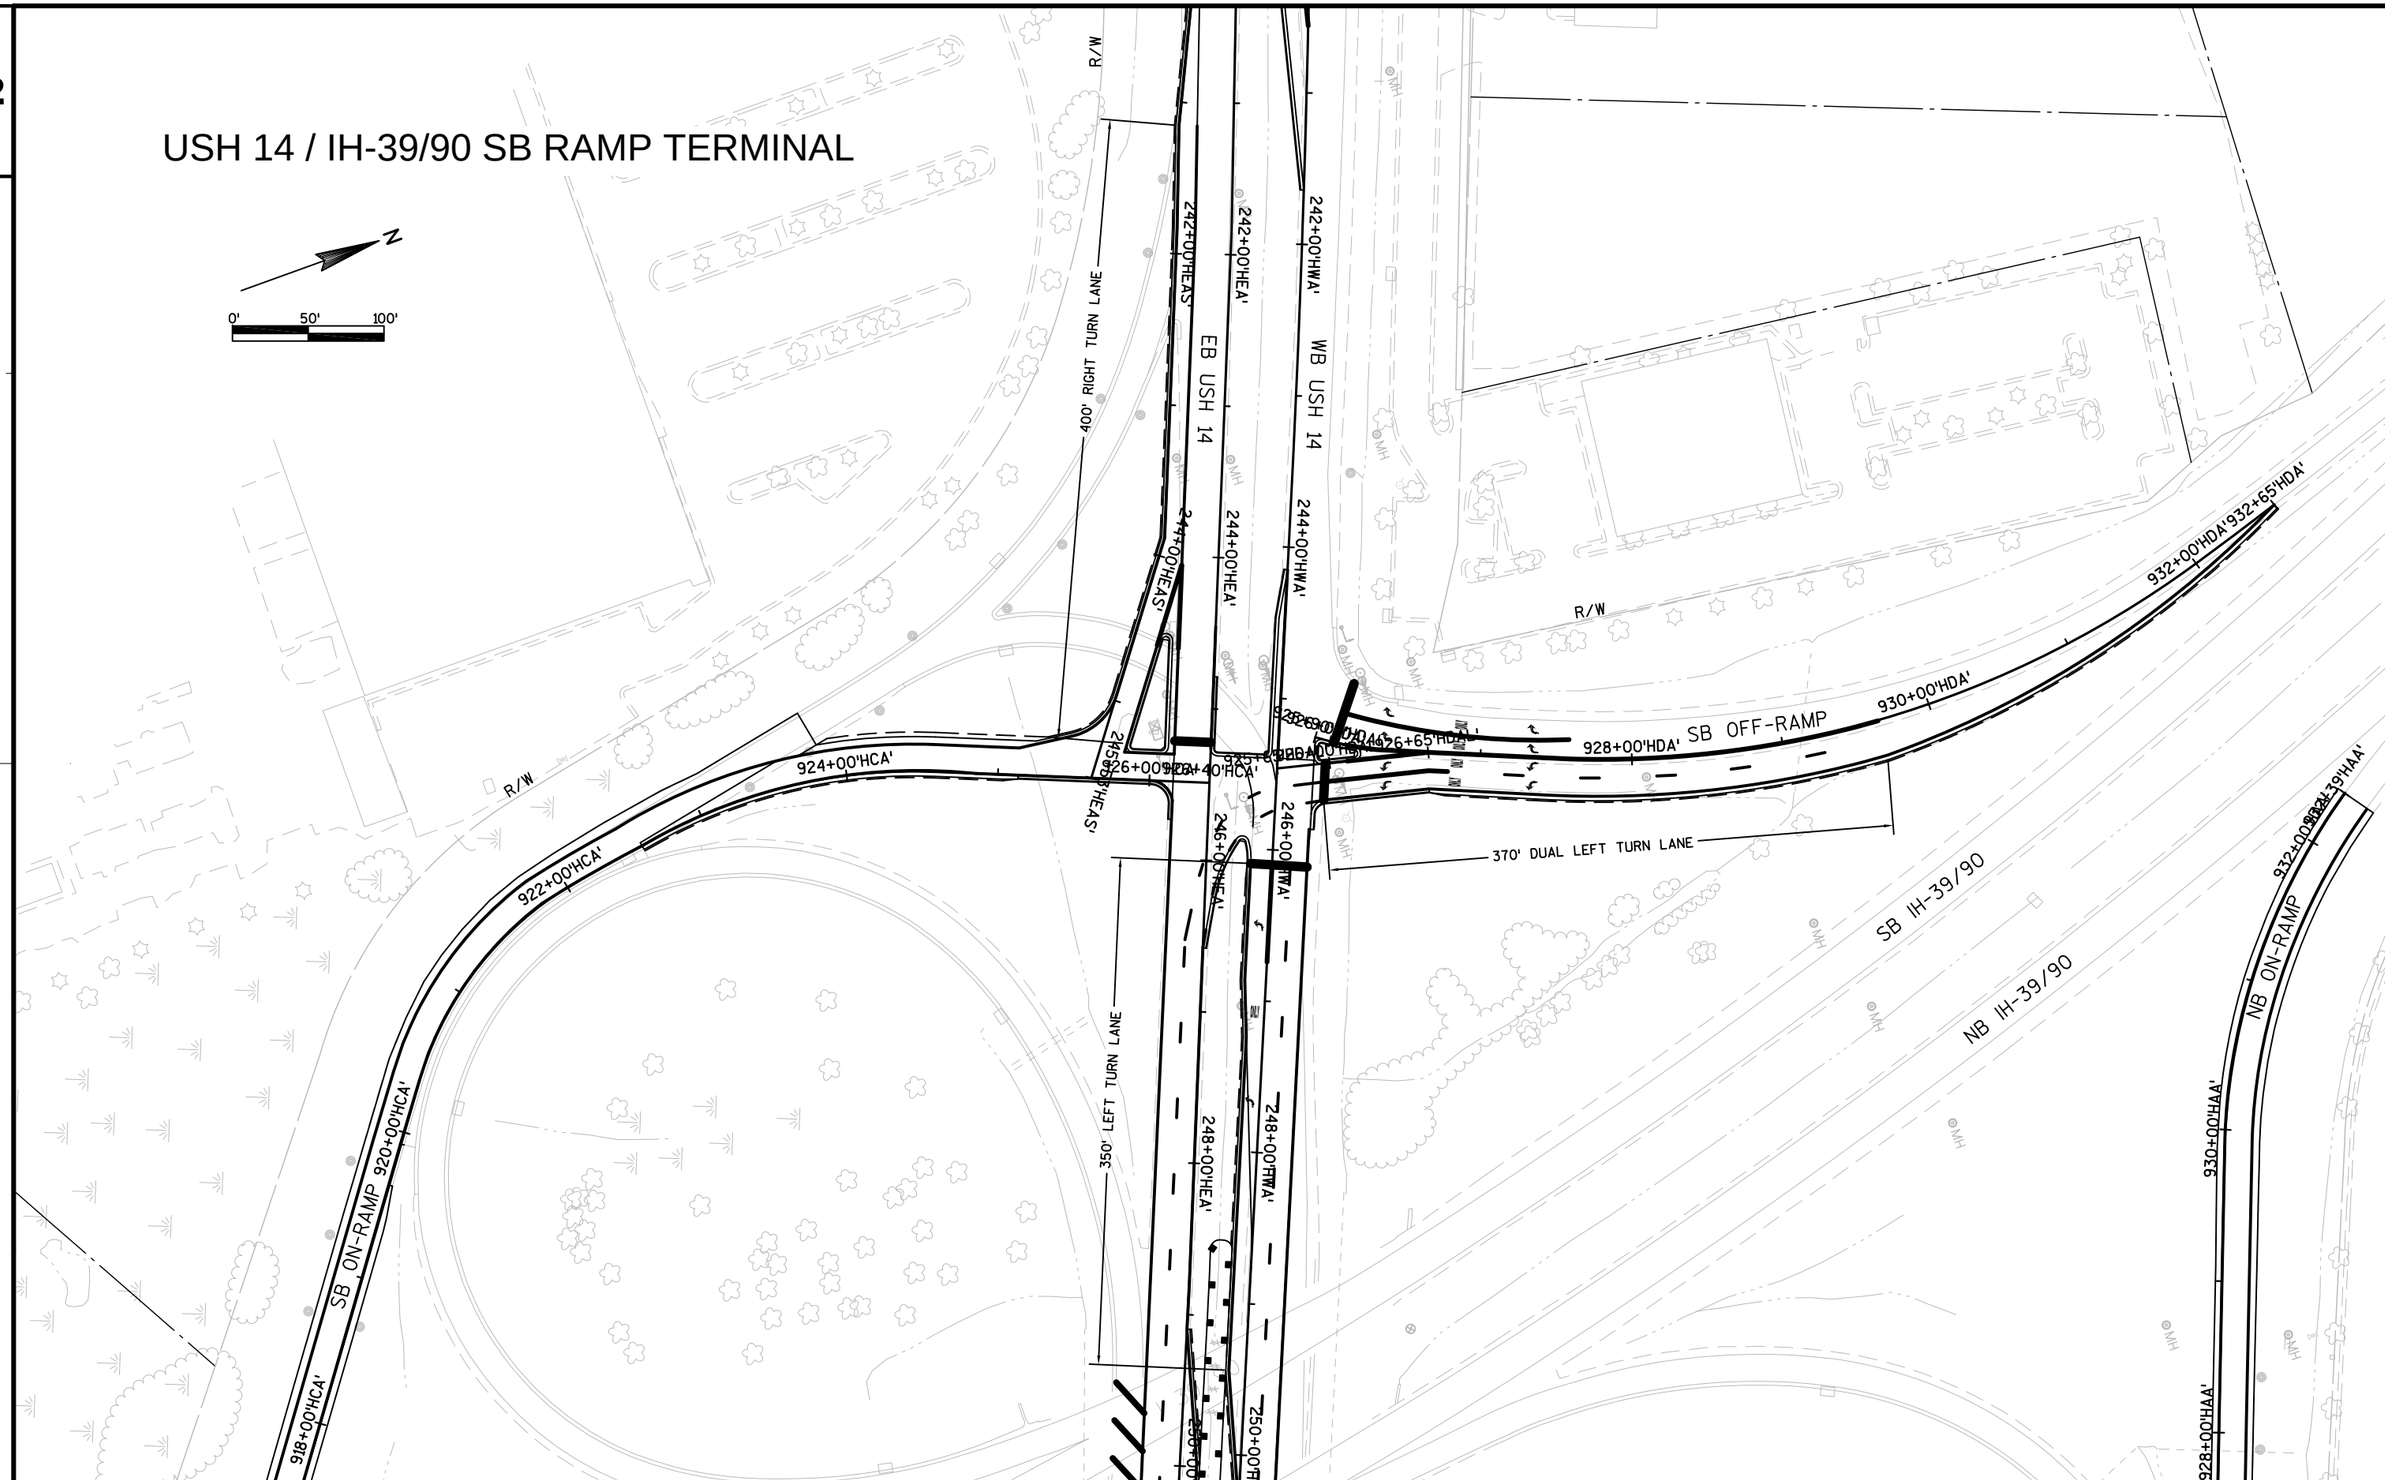

PROJECT NO:5569-00-72	HWY:USH 14	COUNTY:ROCK	PLAN DETAIL: USH 14 / IH-39/90 SB RAMP TERMINAL	SHEET	E