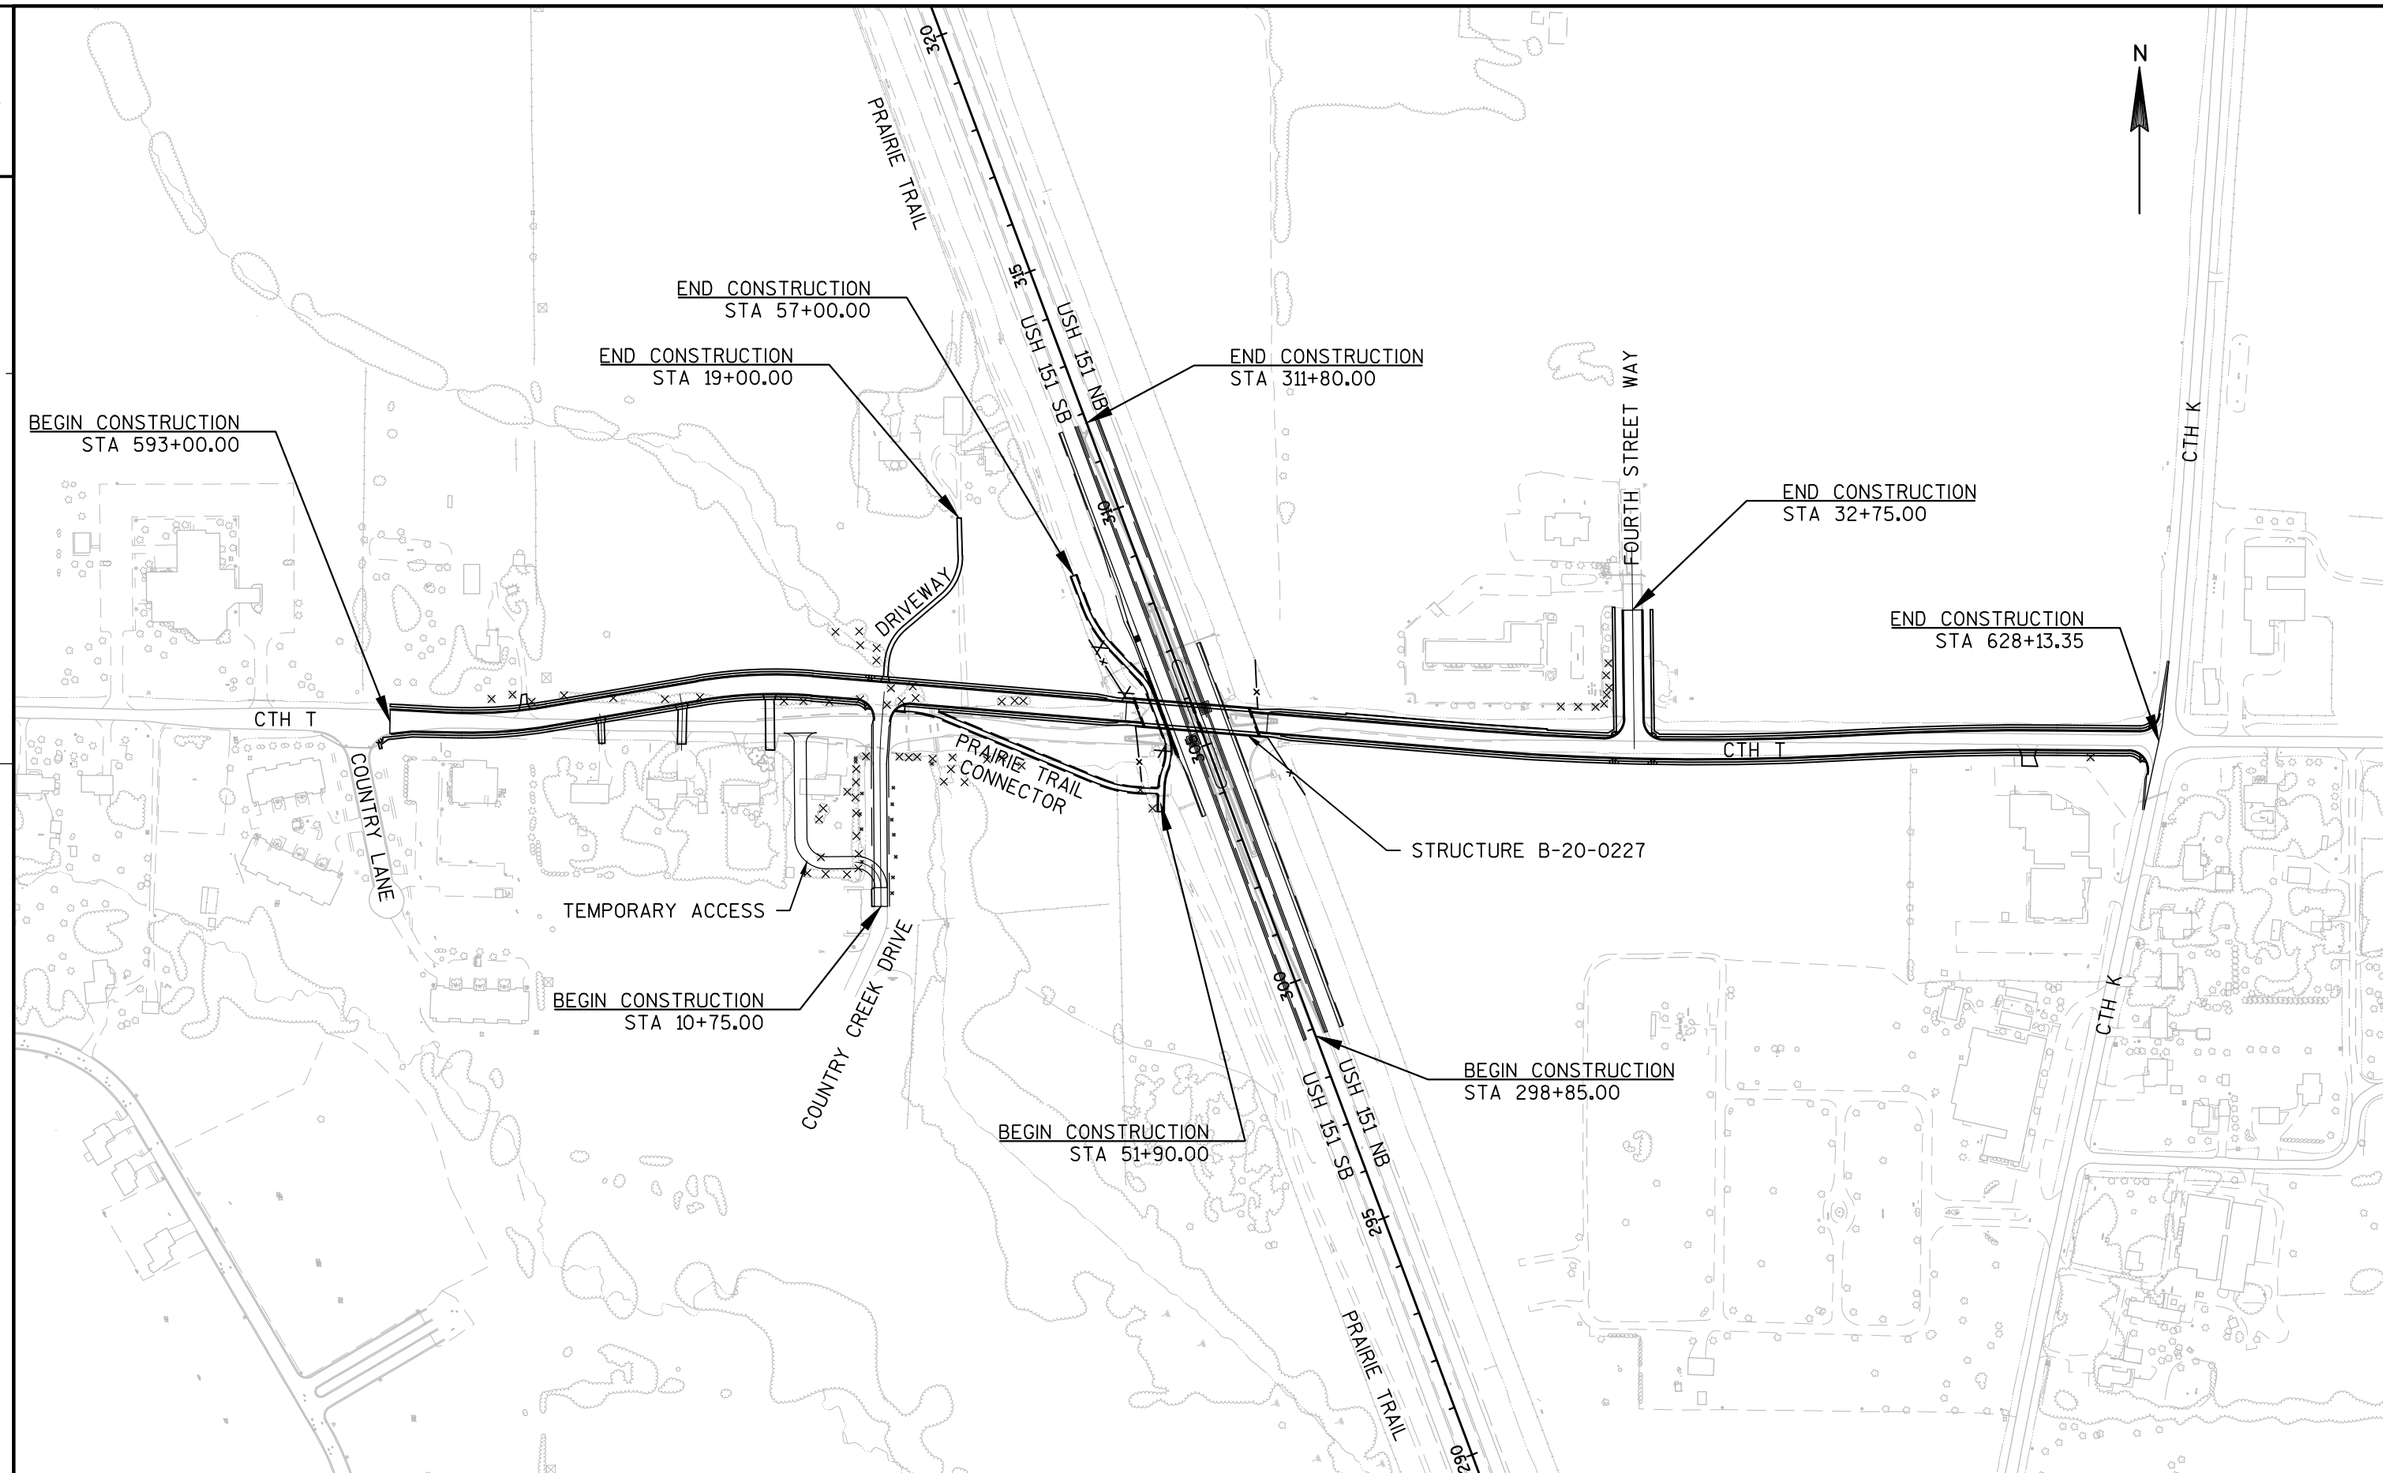

PROJECT NO:1420-23-71	HWY:USH 151	COUNTY:FOND DU LAC	PROJECT OVERVIEW	SHEET	E

FILE NAME : S:\CURRPROJ\FONDDUCO\USH 151 - CTH T - V\CIVIL3D\SHEETSPLAN\14202371_020201_PO - C3D12.DWG PLOT DATE : 3/5/2014 12:47 PM PLOT BY : AARON SARAUER PLOT NAME : PLOT SCALE : 1 IN:300 FT