WIS 23 Project

Project ID 1440-13/15-00

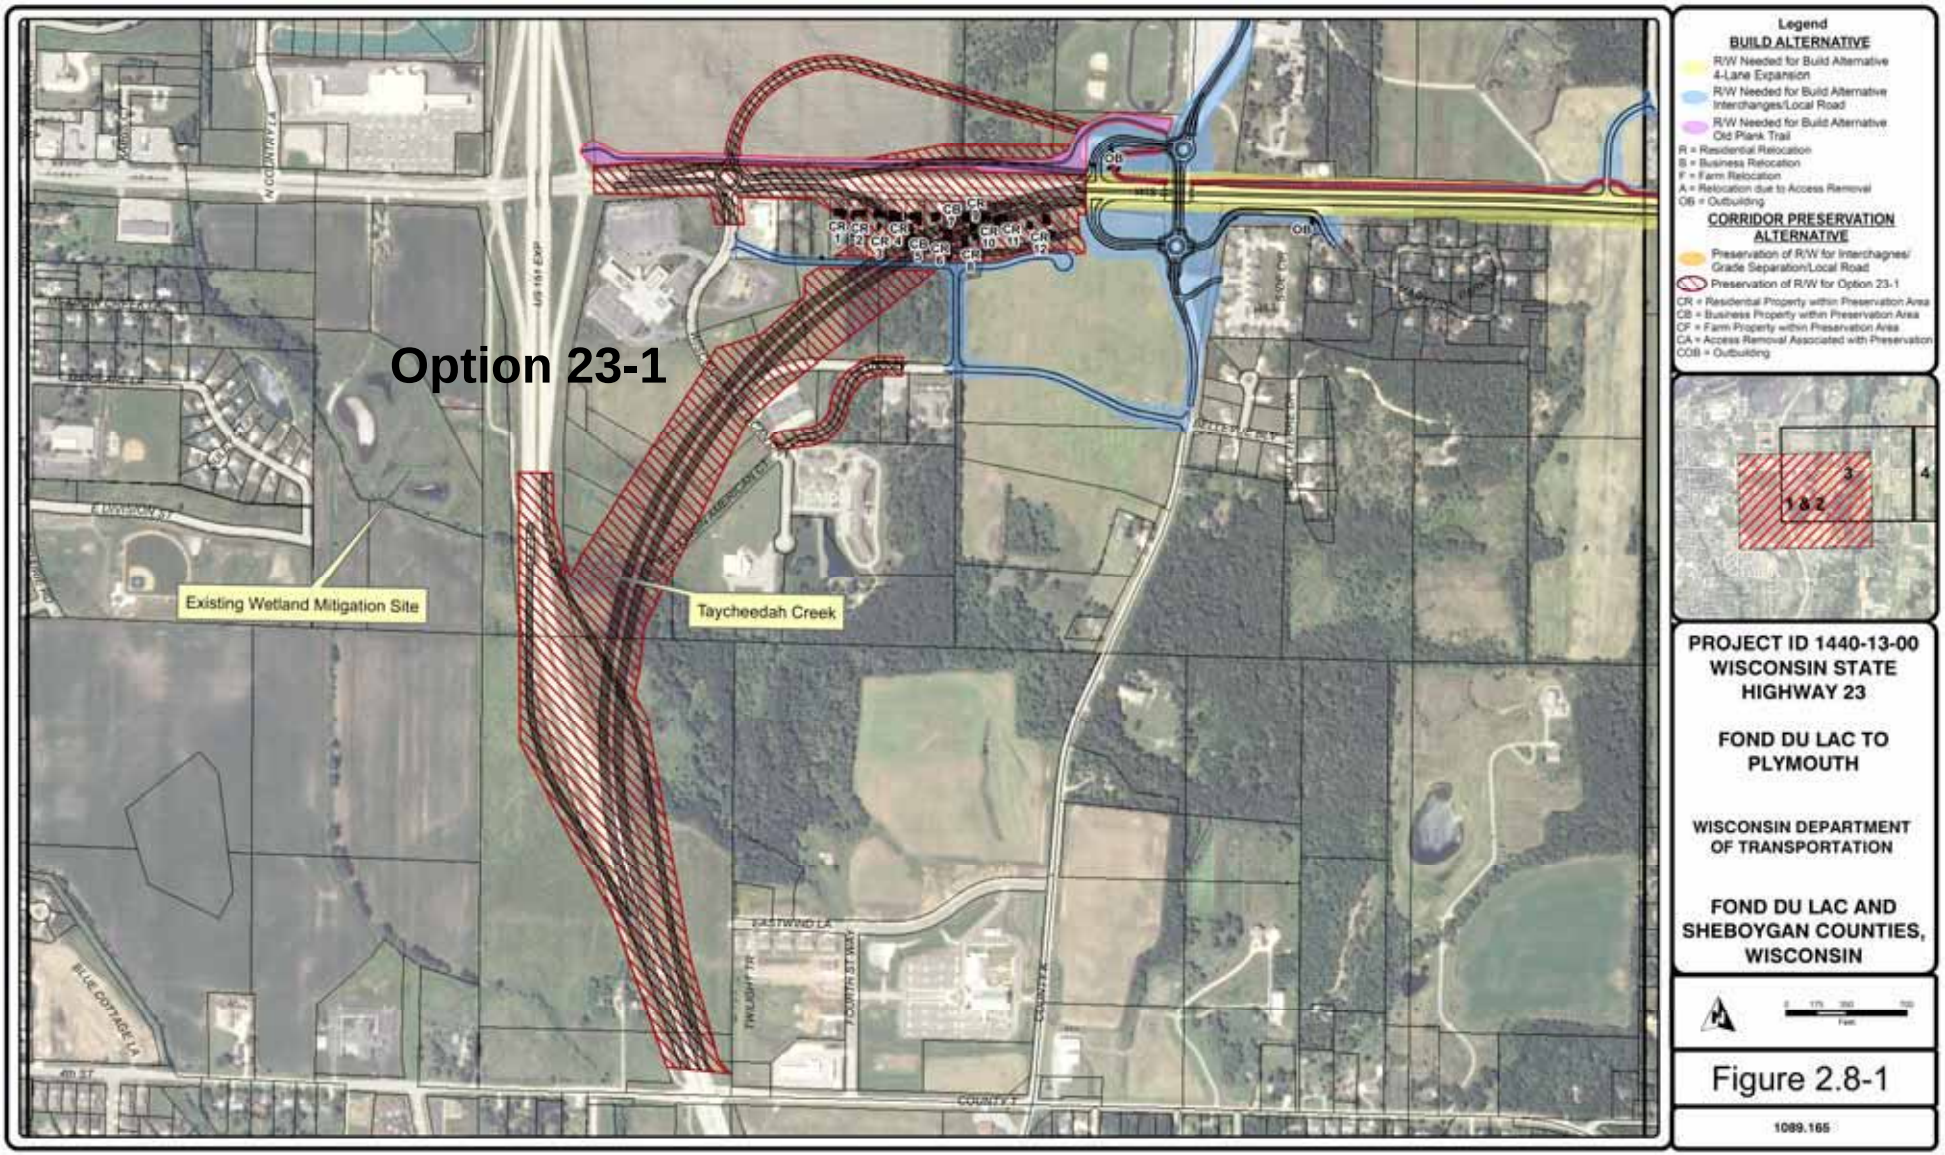

WIS 23 Project

Project ID 1440-13/15-00

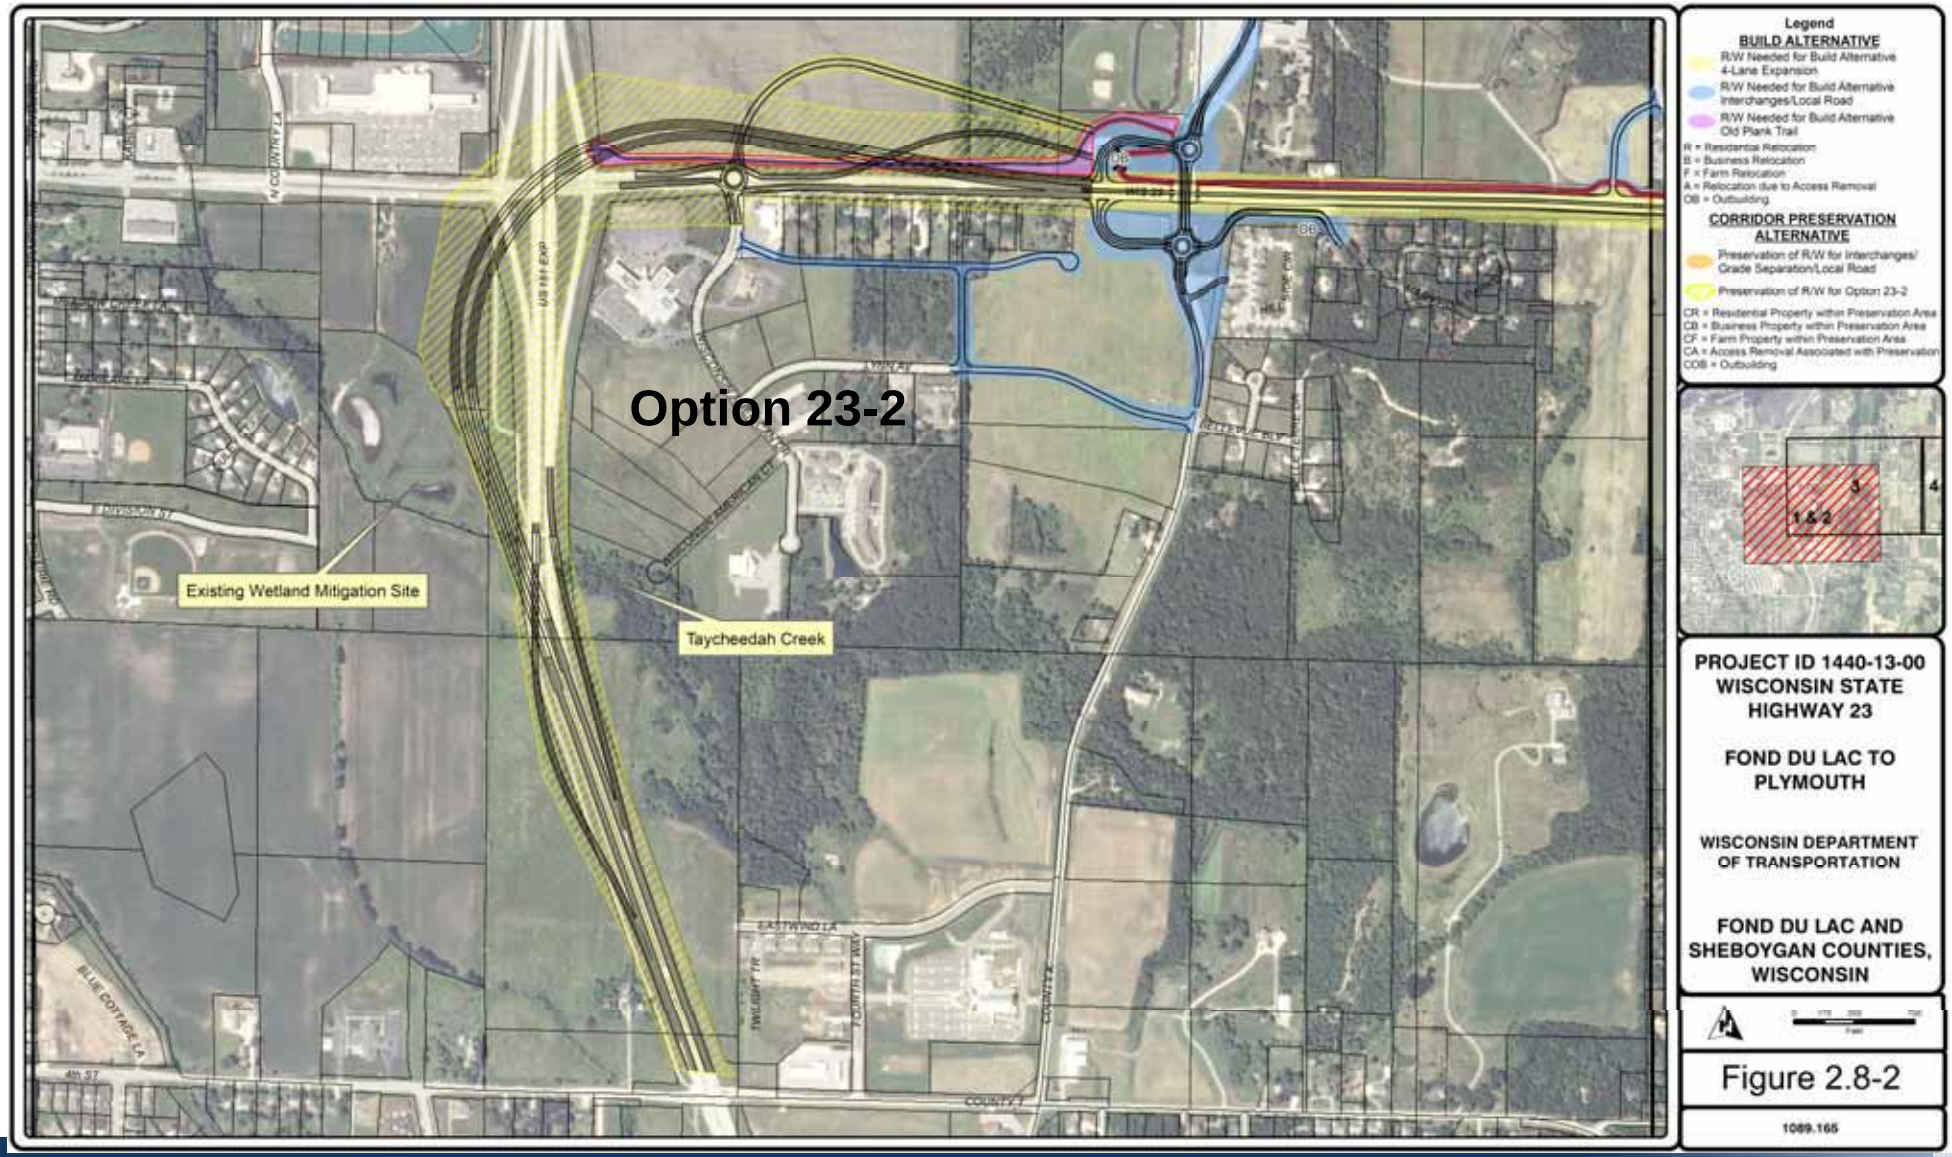

WIS 23 Project

Project ID 1440-13/15-00

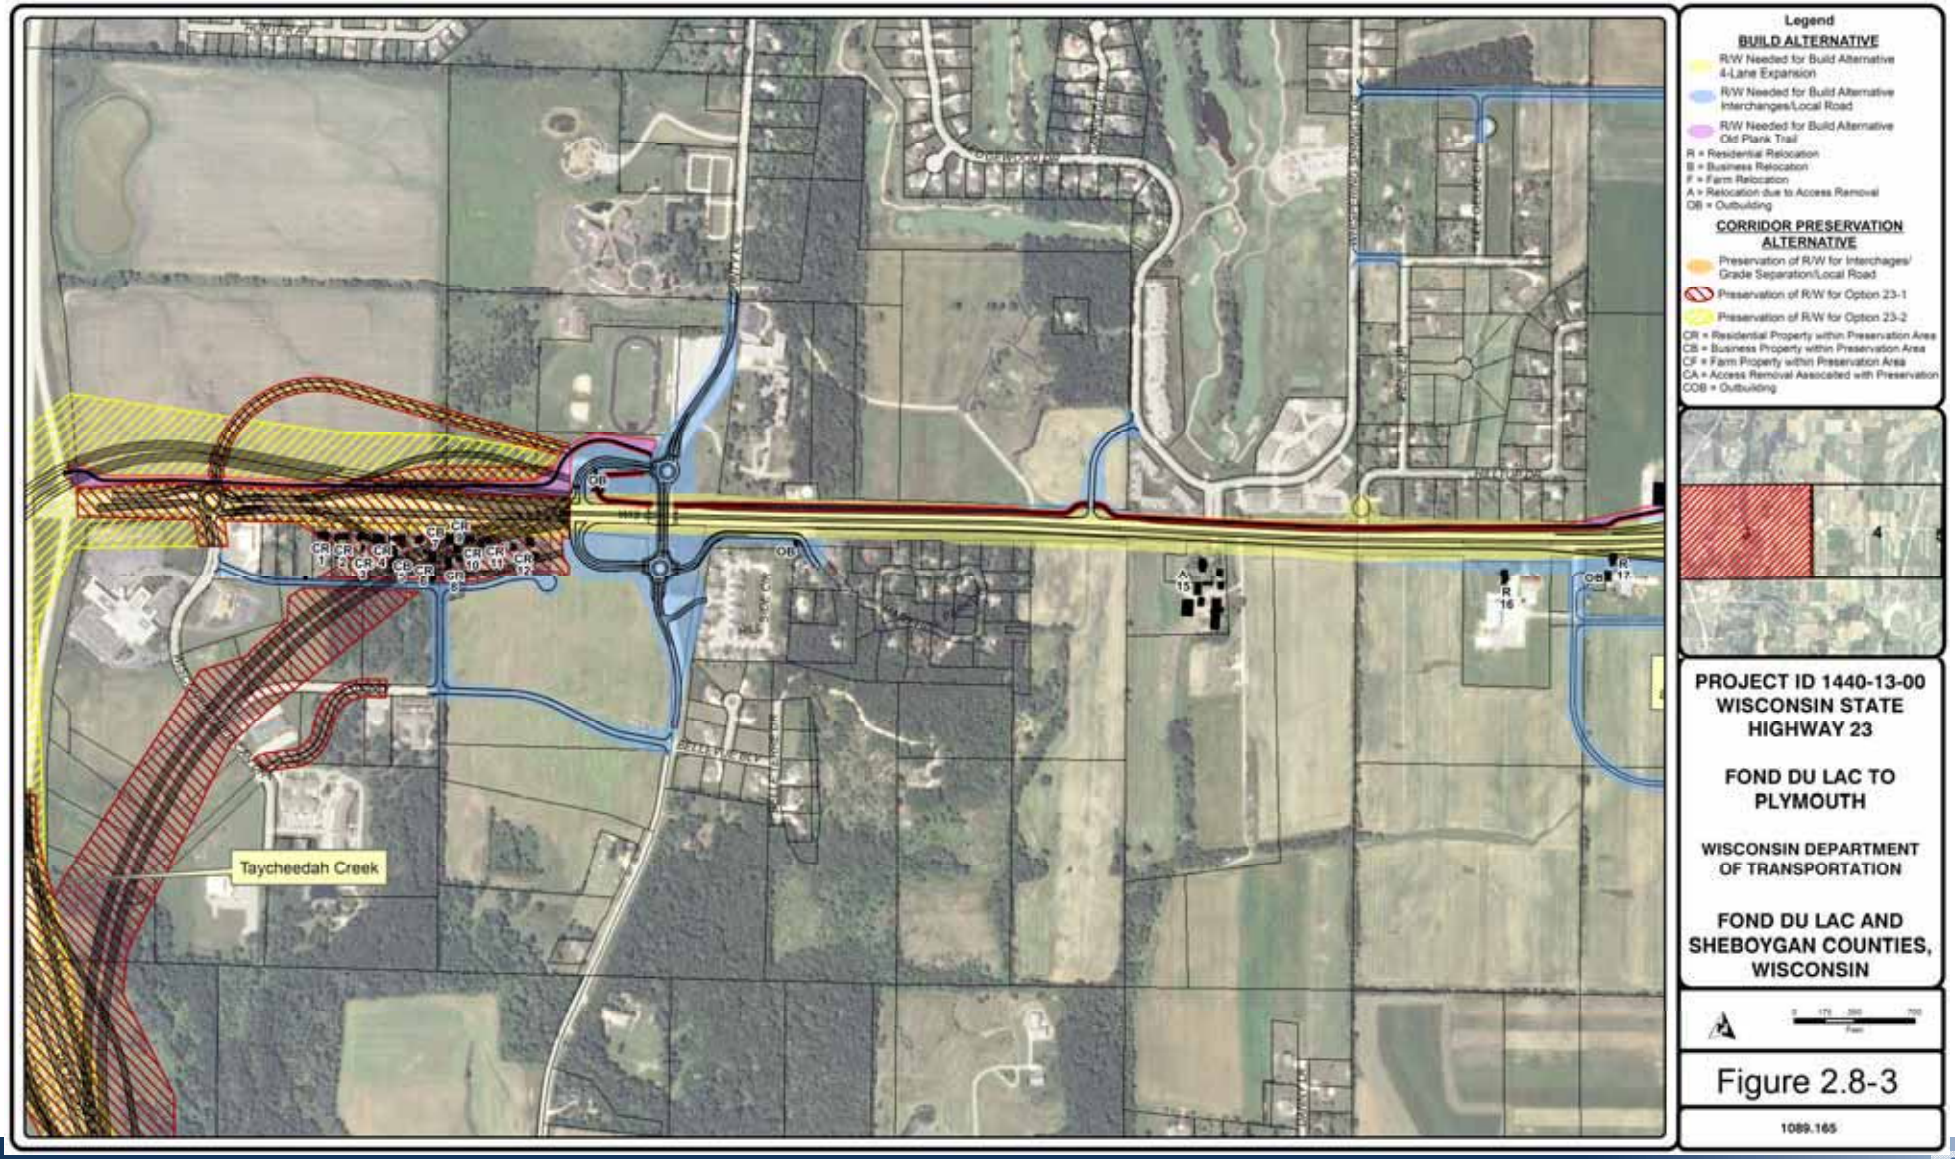

WIS 23 Project

Project ID 1440-13/15-00

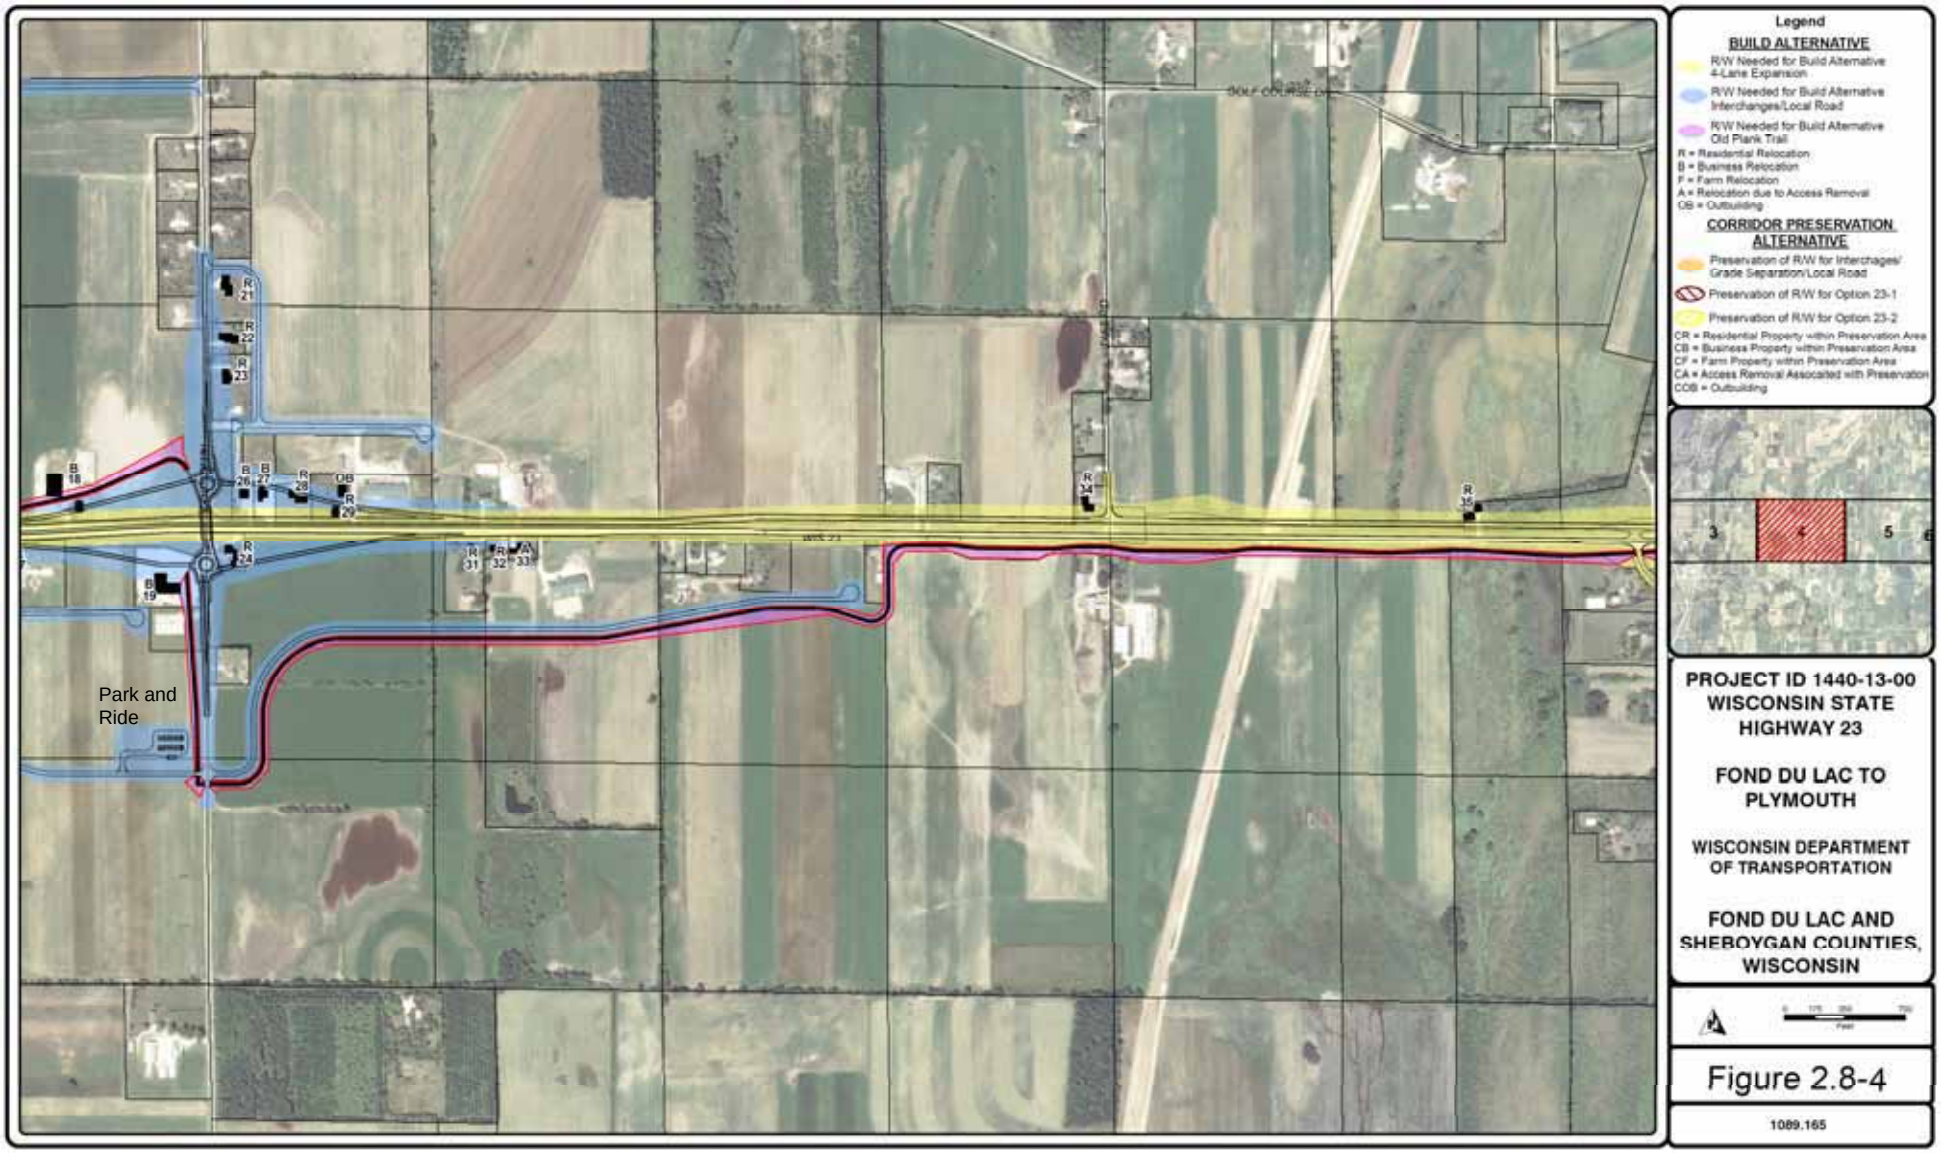

WIS 23 Project

Project ID 1440-13/15-00

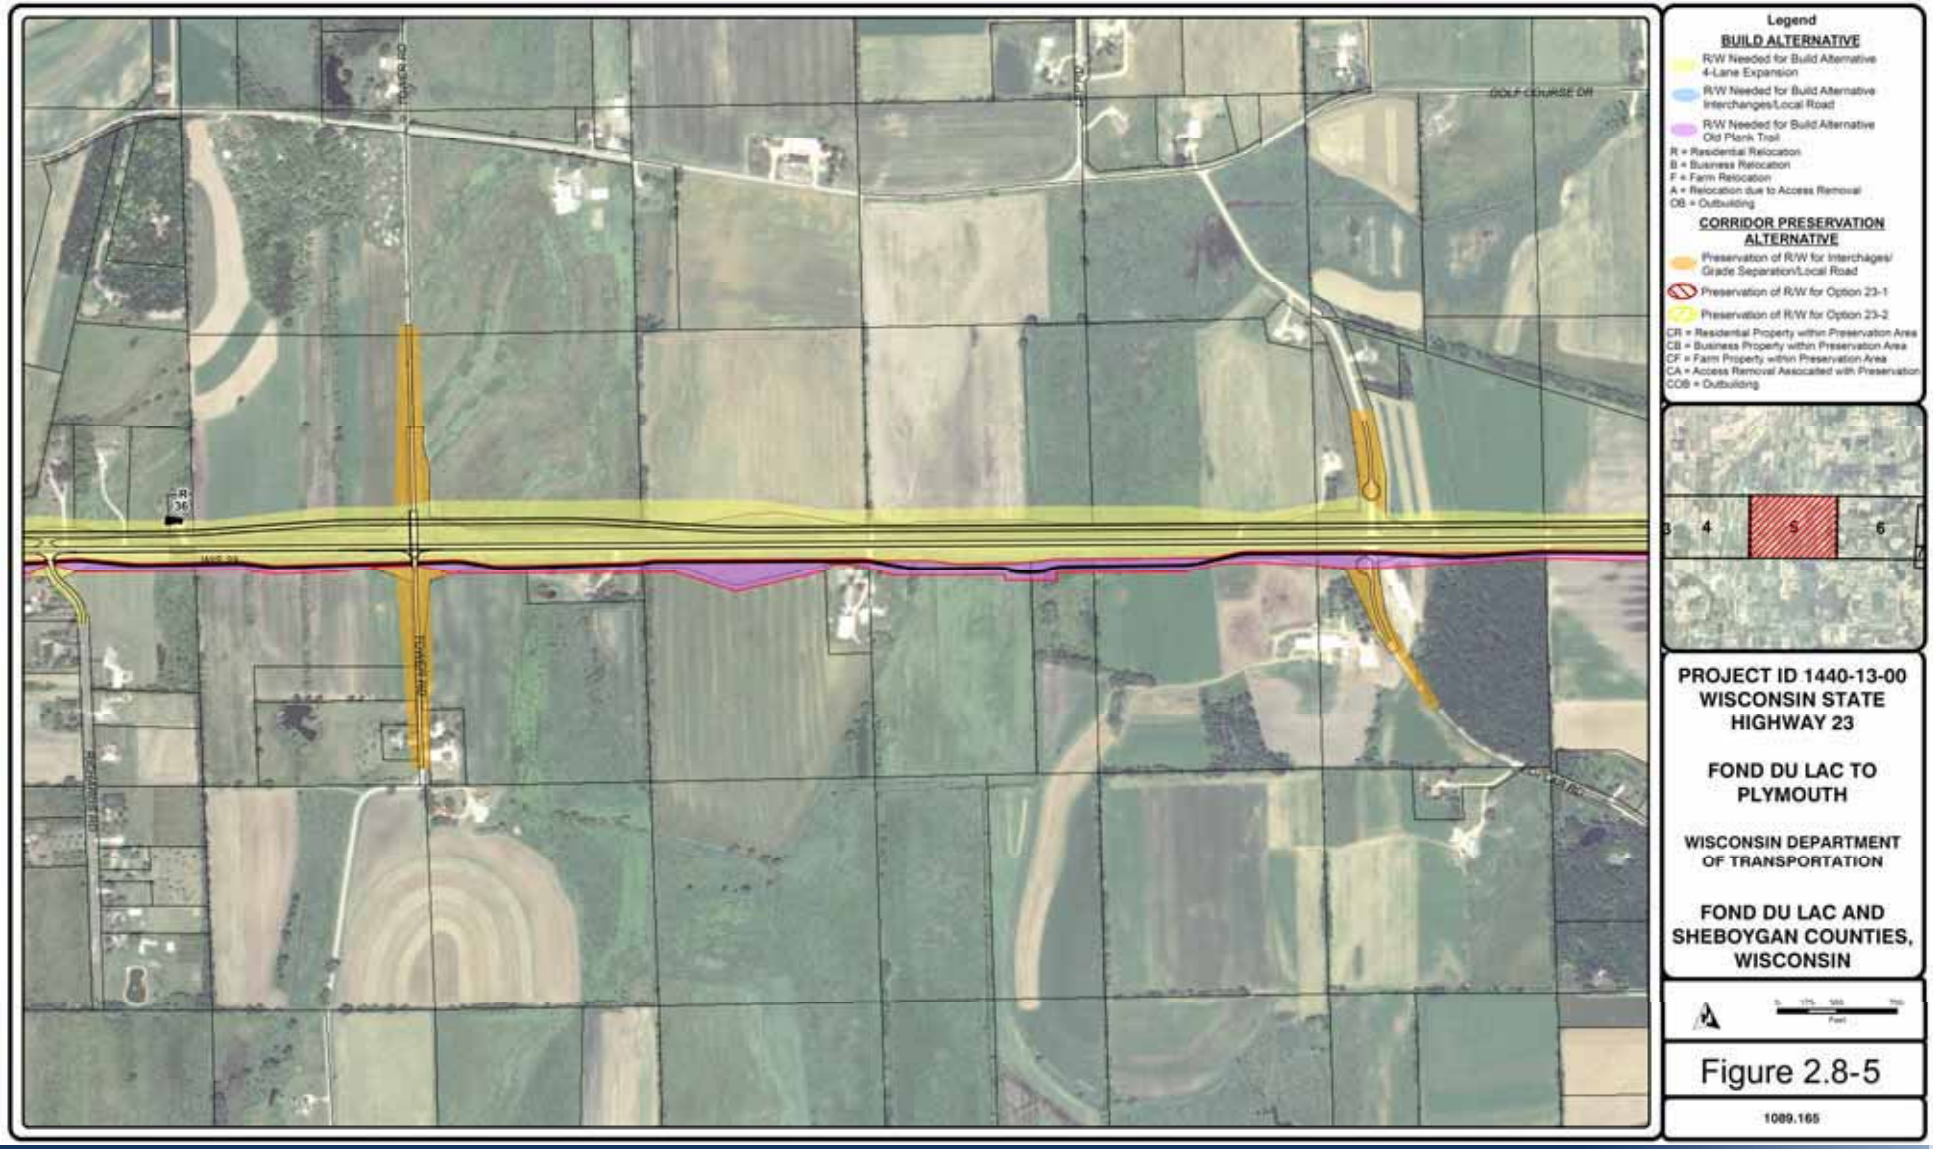

WIS 23 Project

Project ID 1440-13/15-00

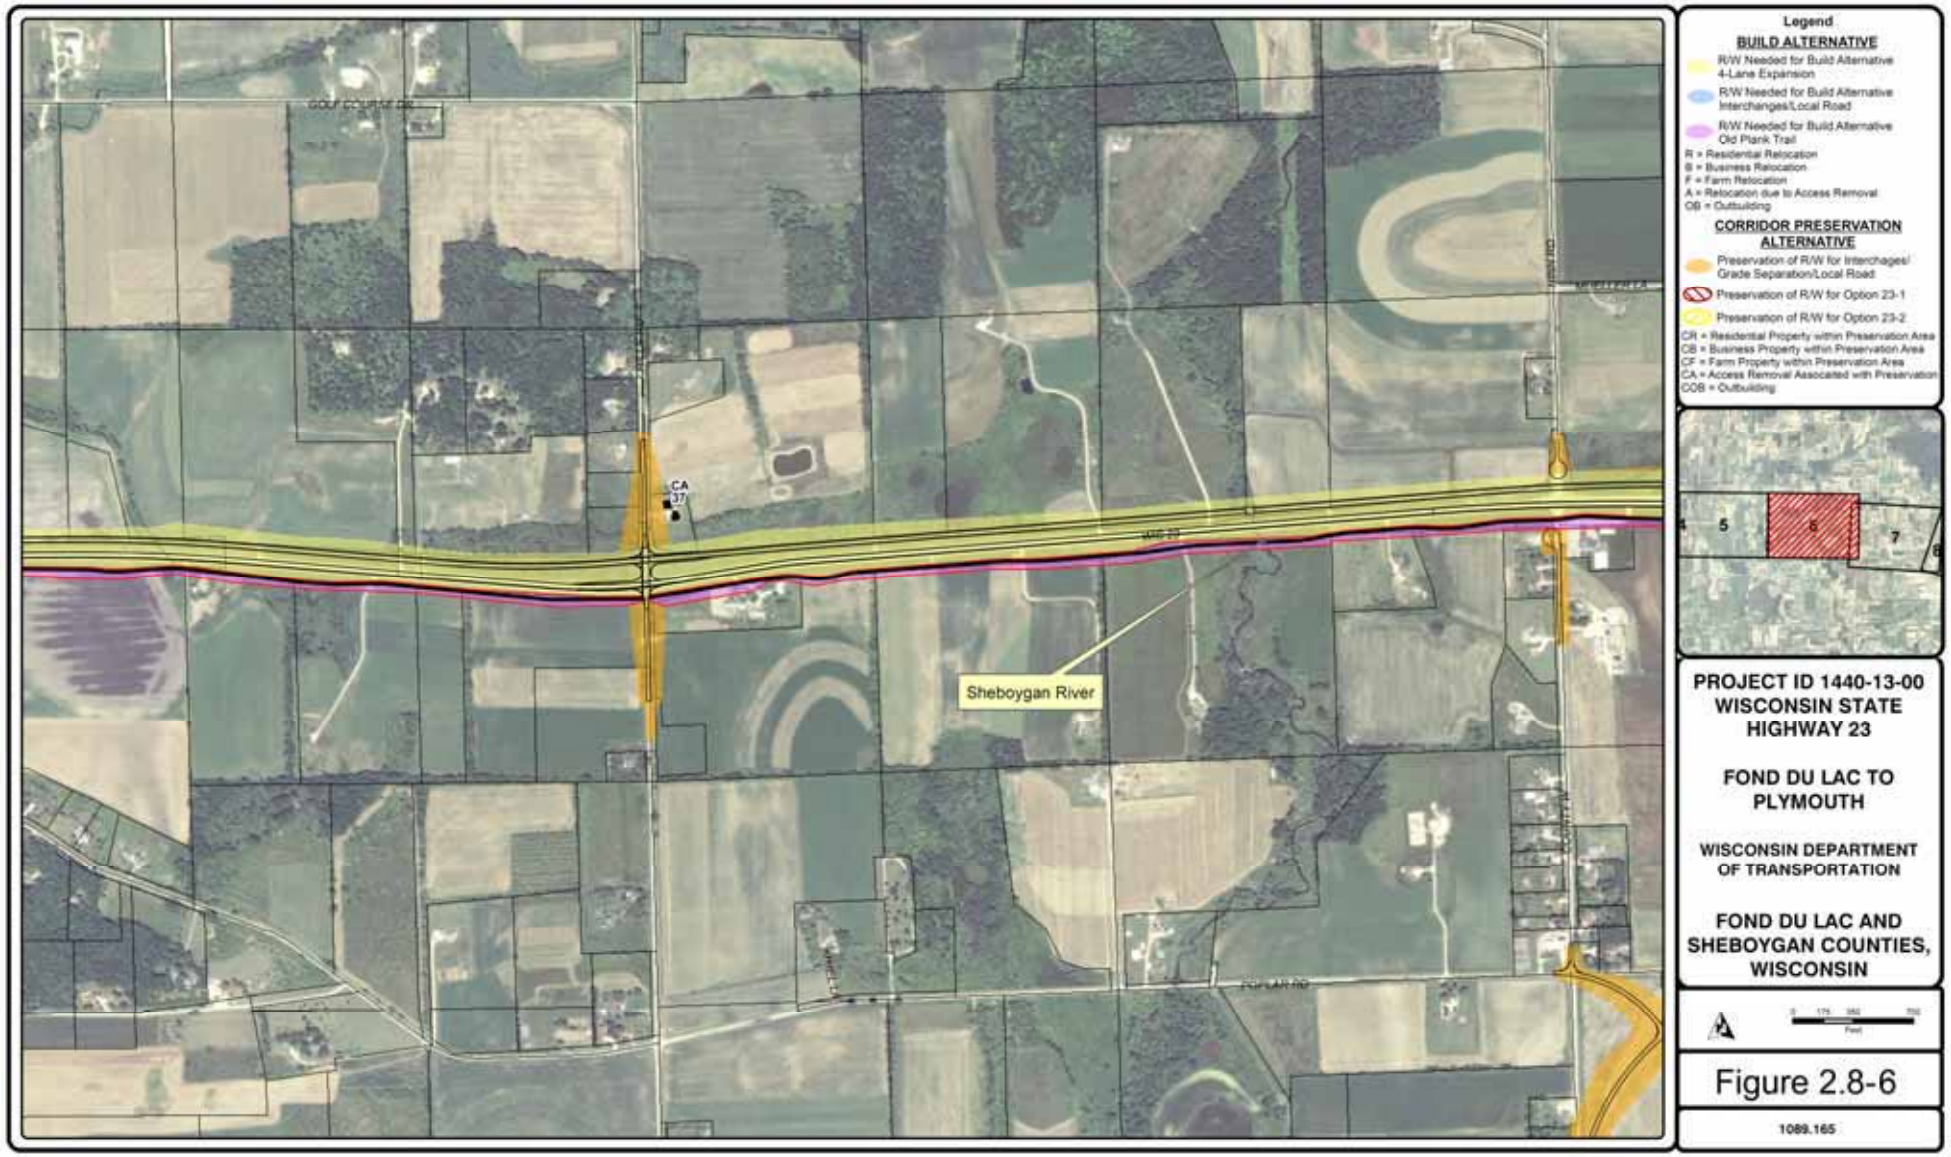

WIS 23 Project

Project ID 1440-13/15-00

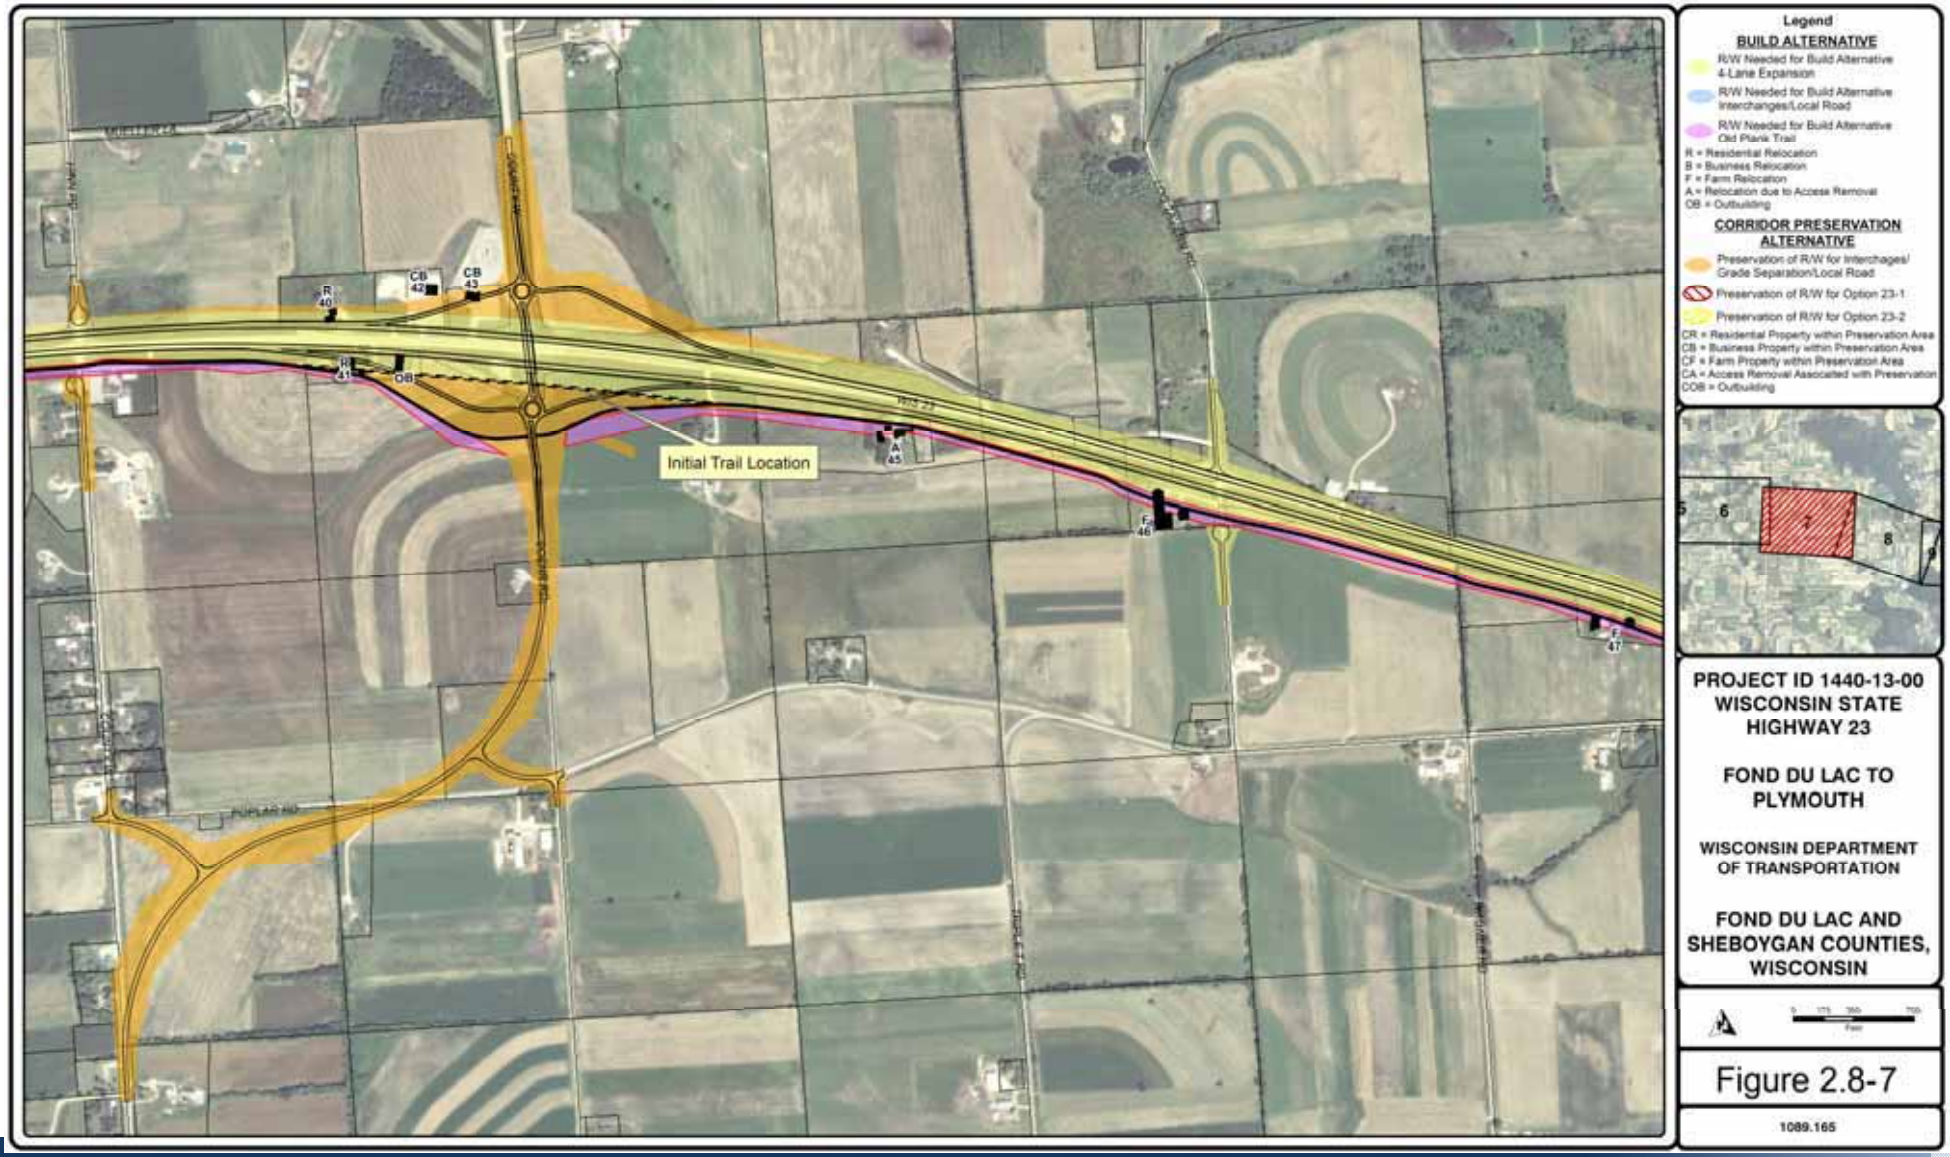

WIS 23 Project

Project ID 1440-13/15-00

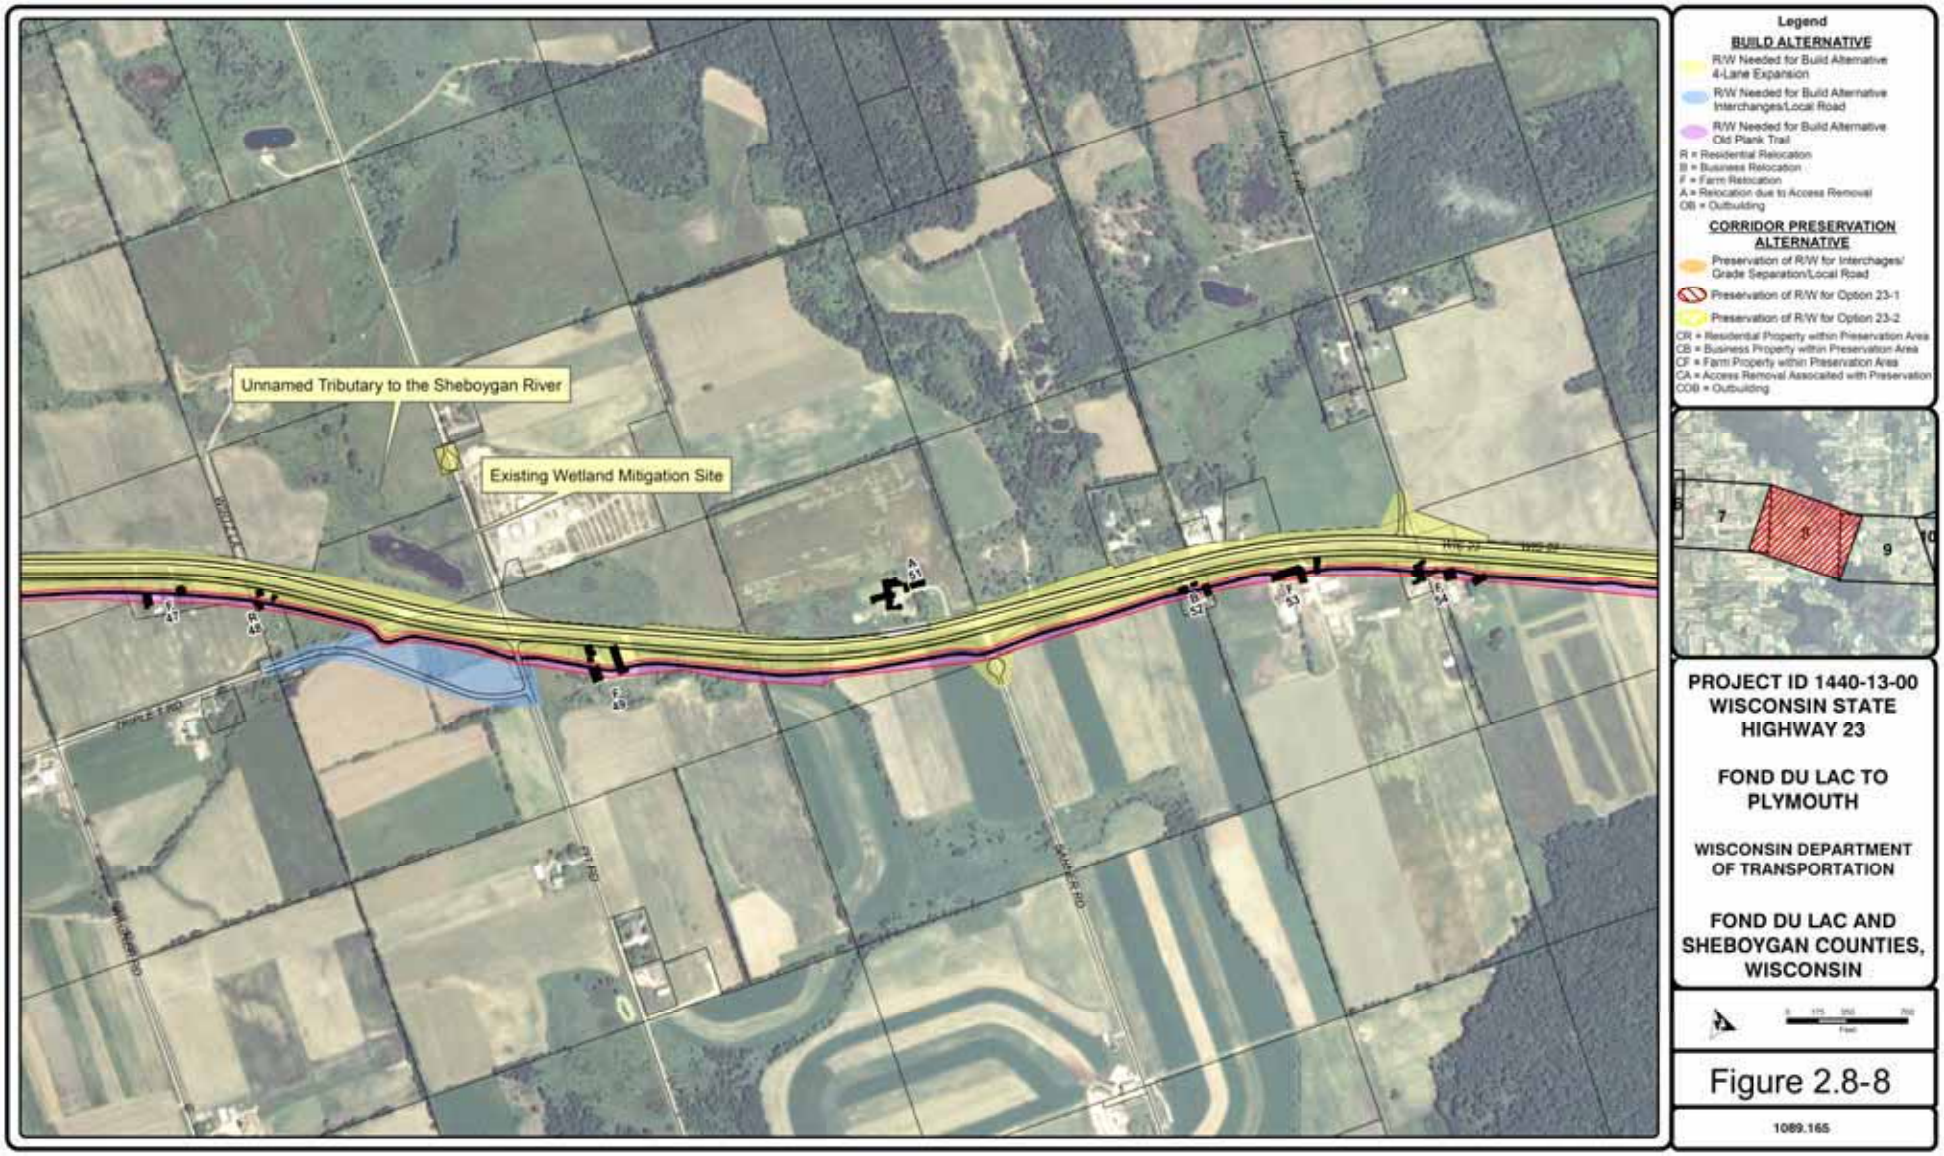

WIS 23 Project
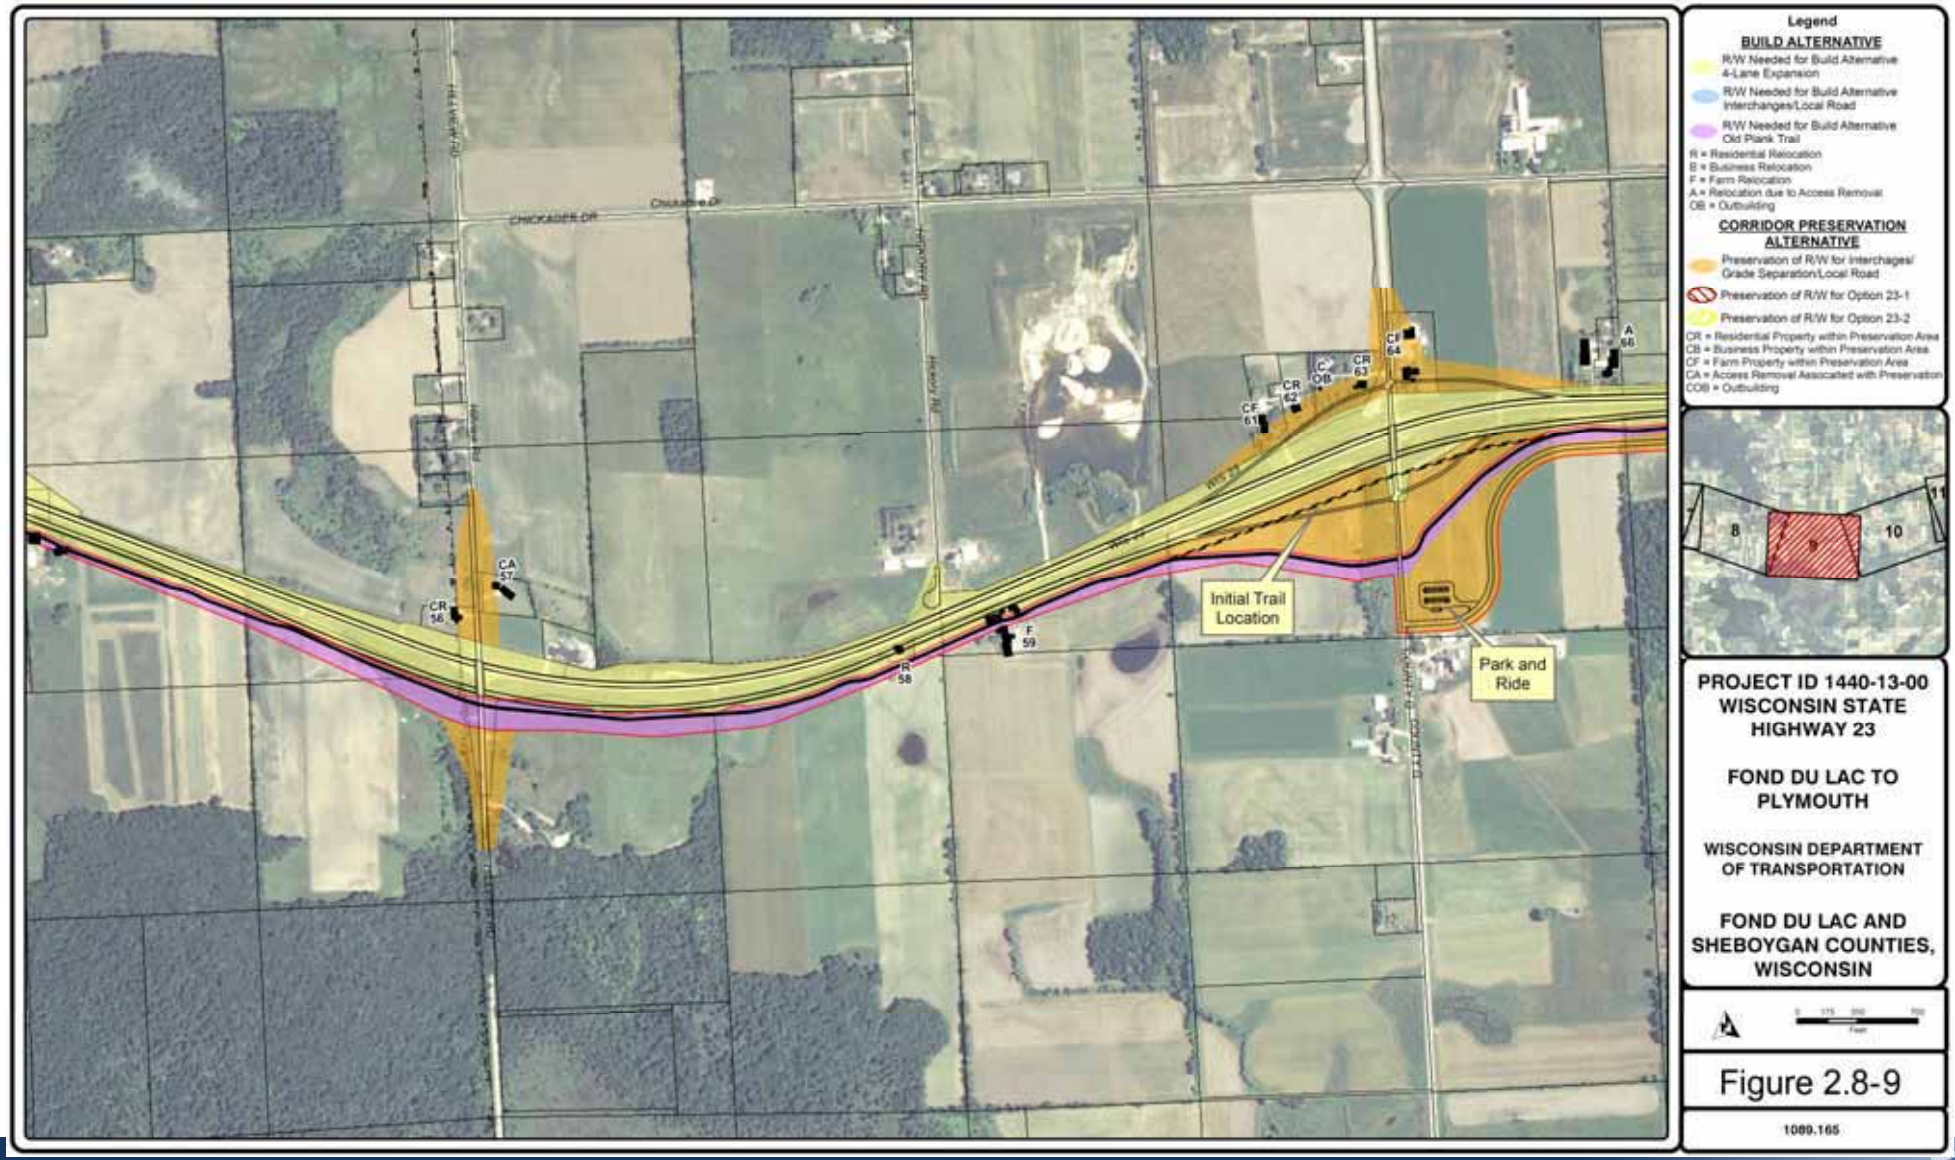
Project ID 1440-13/15-00