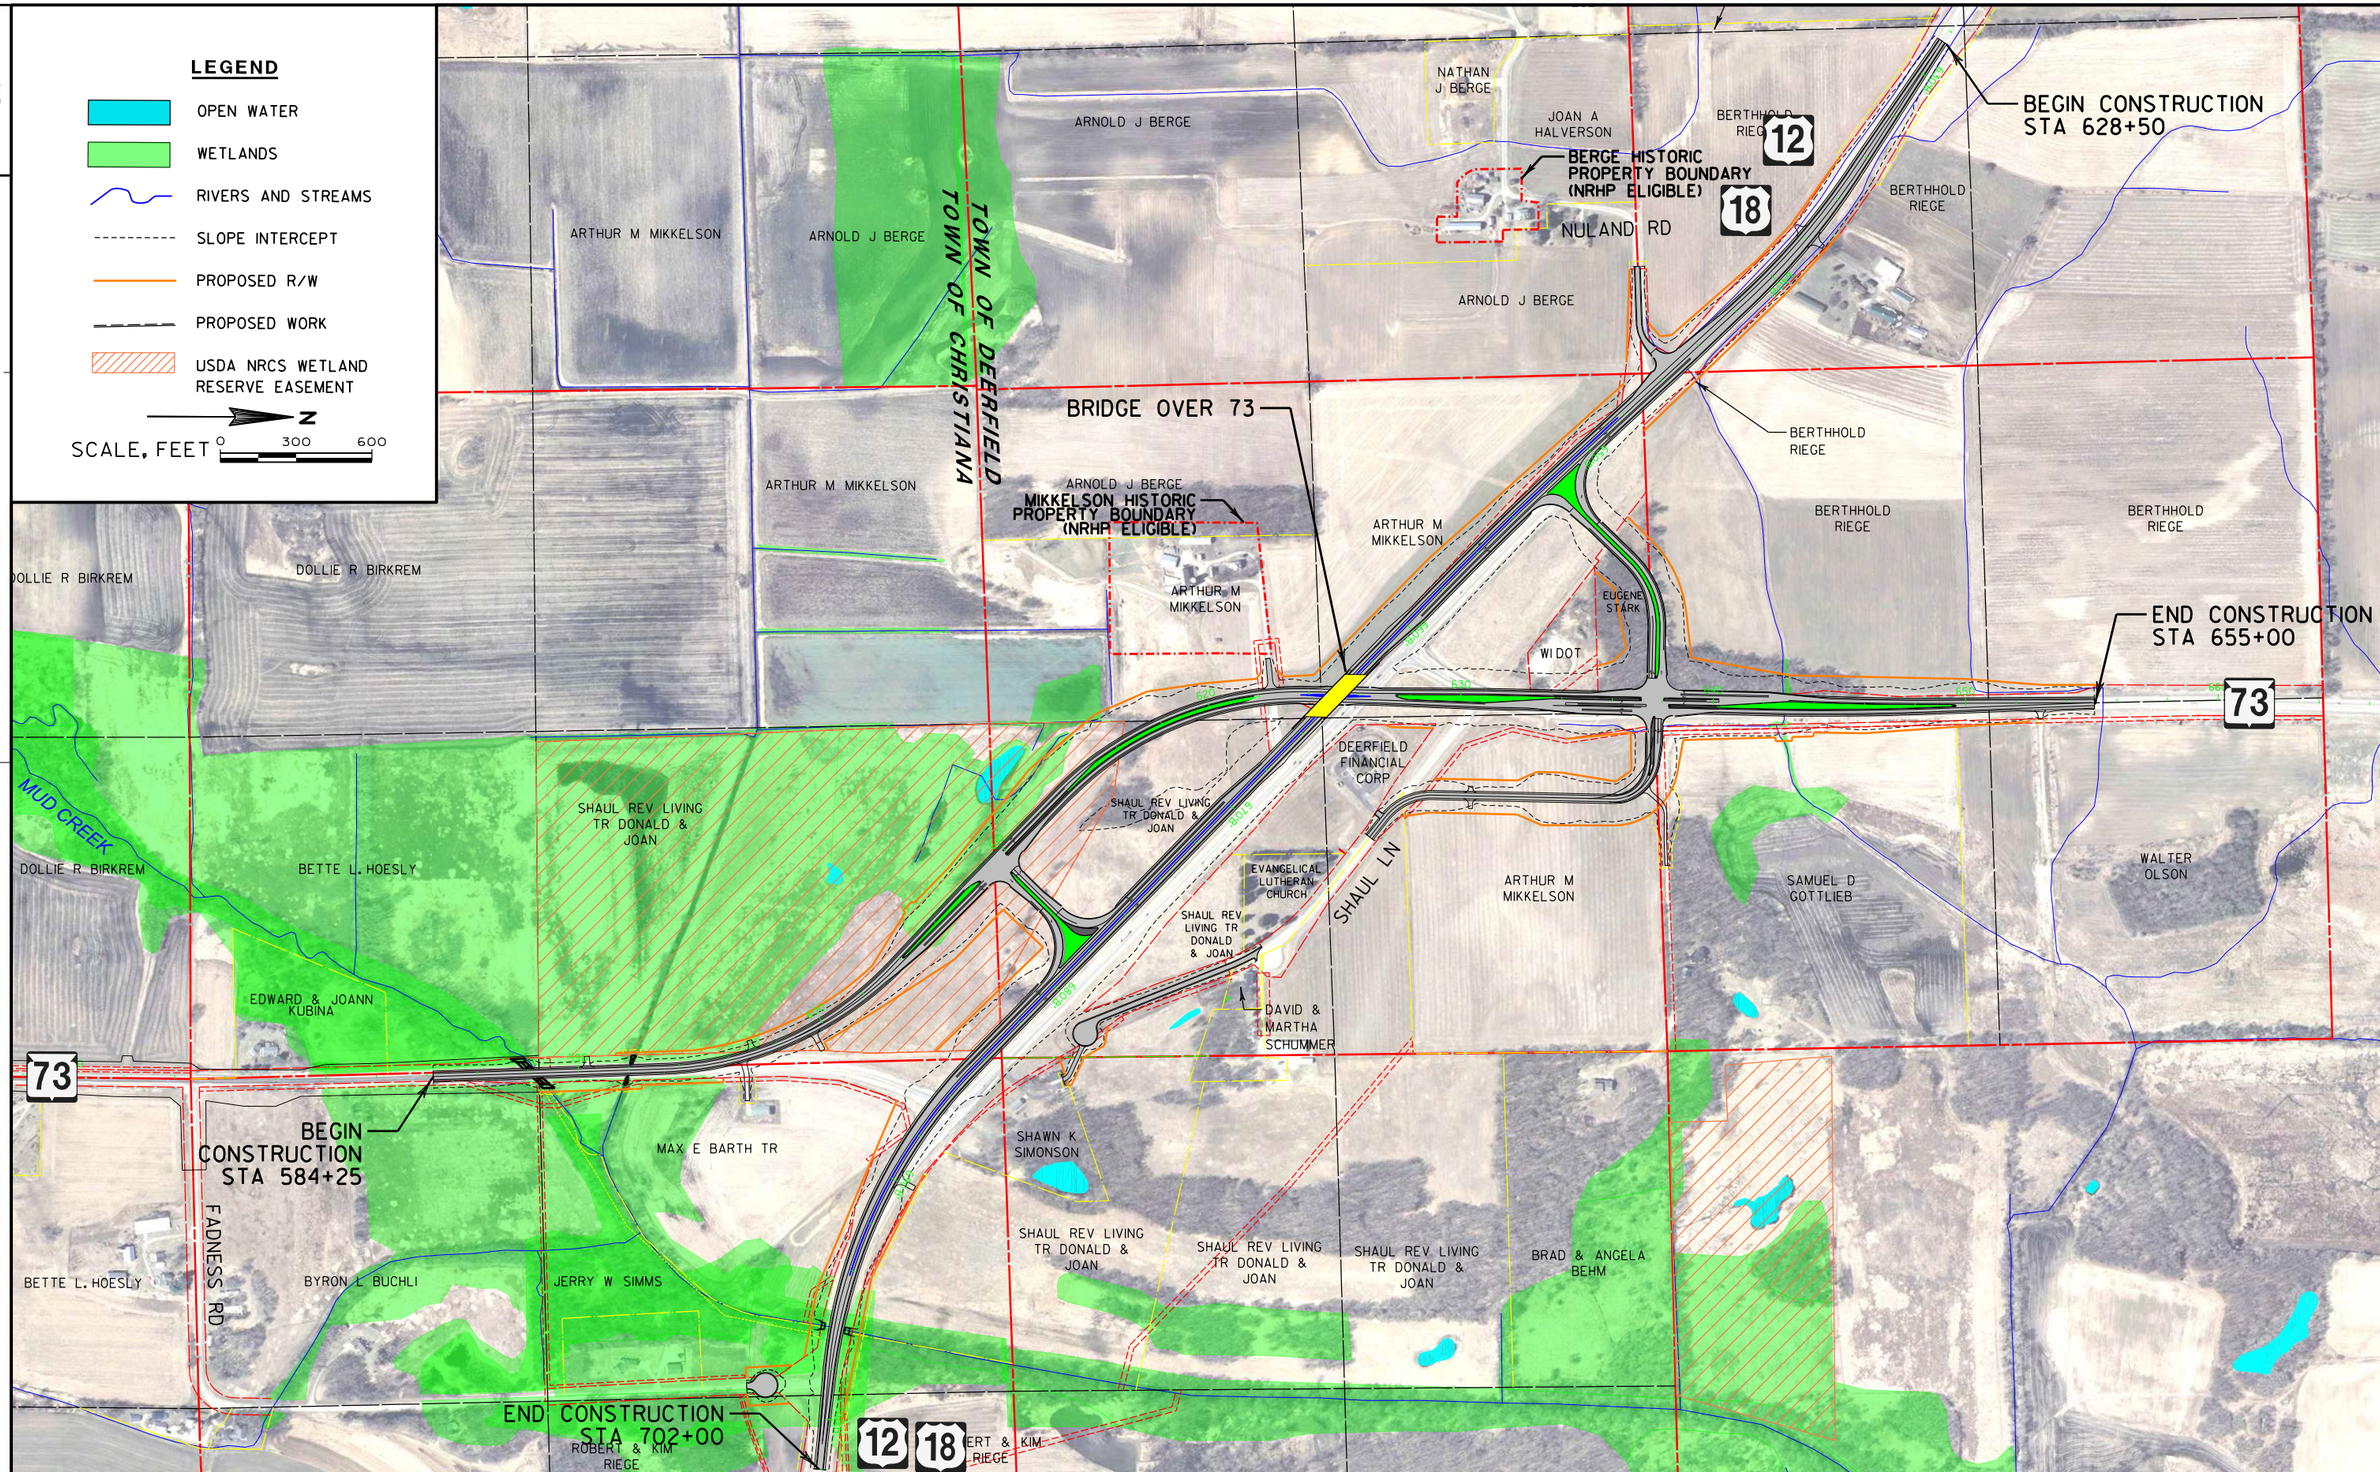

PROJECT NO:3070-00-03	HWY:WIS 73-US 12/18	COUNTY:DANE	PLAN-CONCEPT NO. 4a PREFERRED ALTERNATIVE	SHEET	E

FILE NAME : $$....designfile....$$ PLOT DATE : $$...plottingdate...$$ PLOT BY : $$...plotuser...$$ PLOT NAME : PLOT SCALE : $$.....plotscale.....$$ WISDOT/CADDS SHEET 42