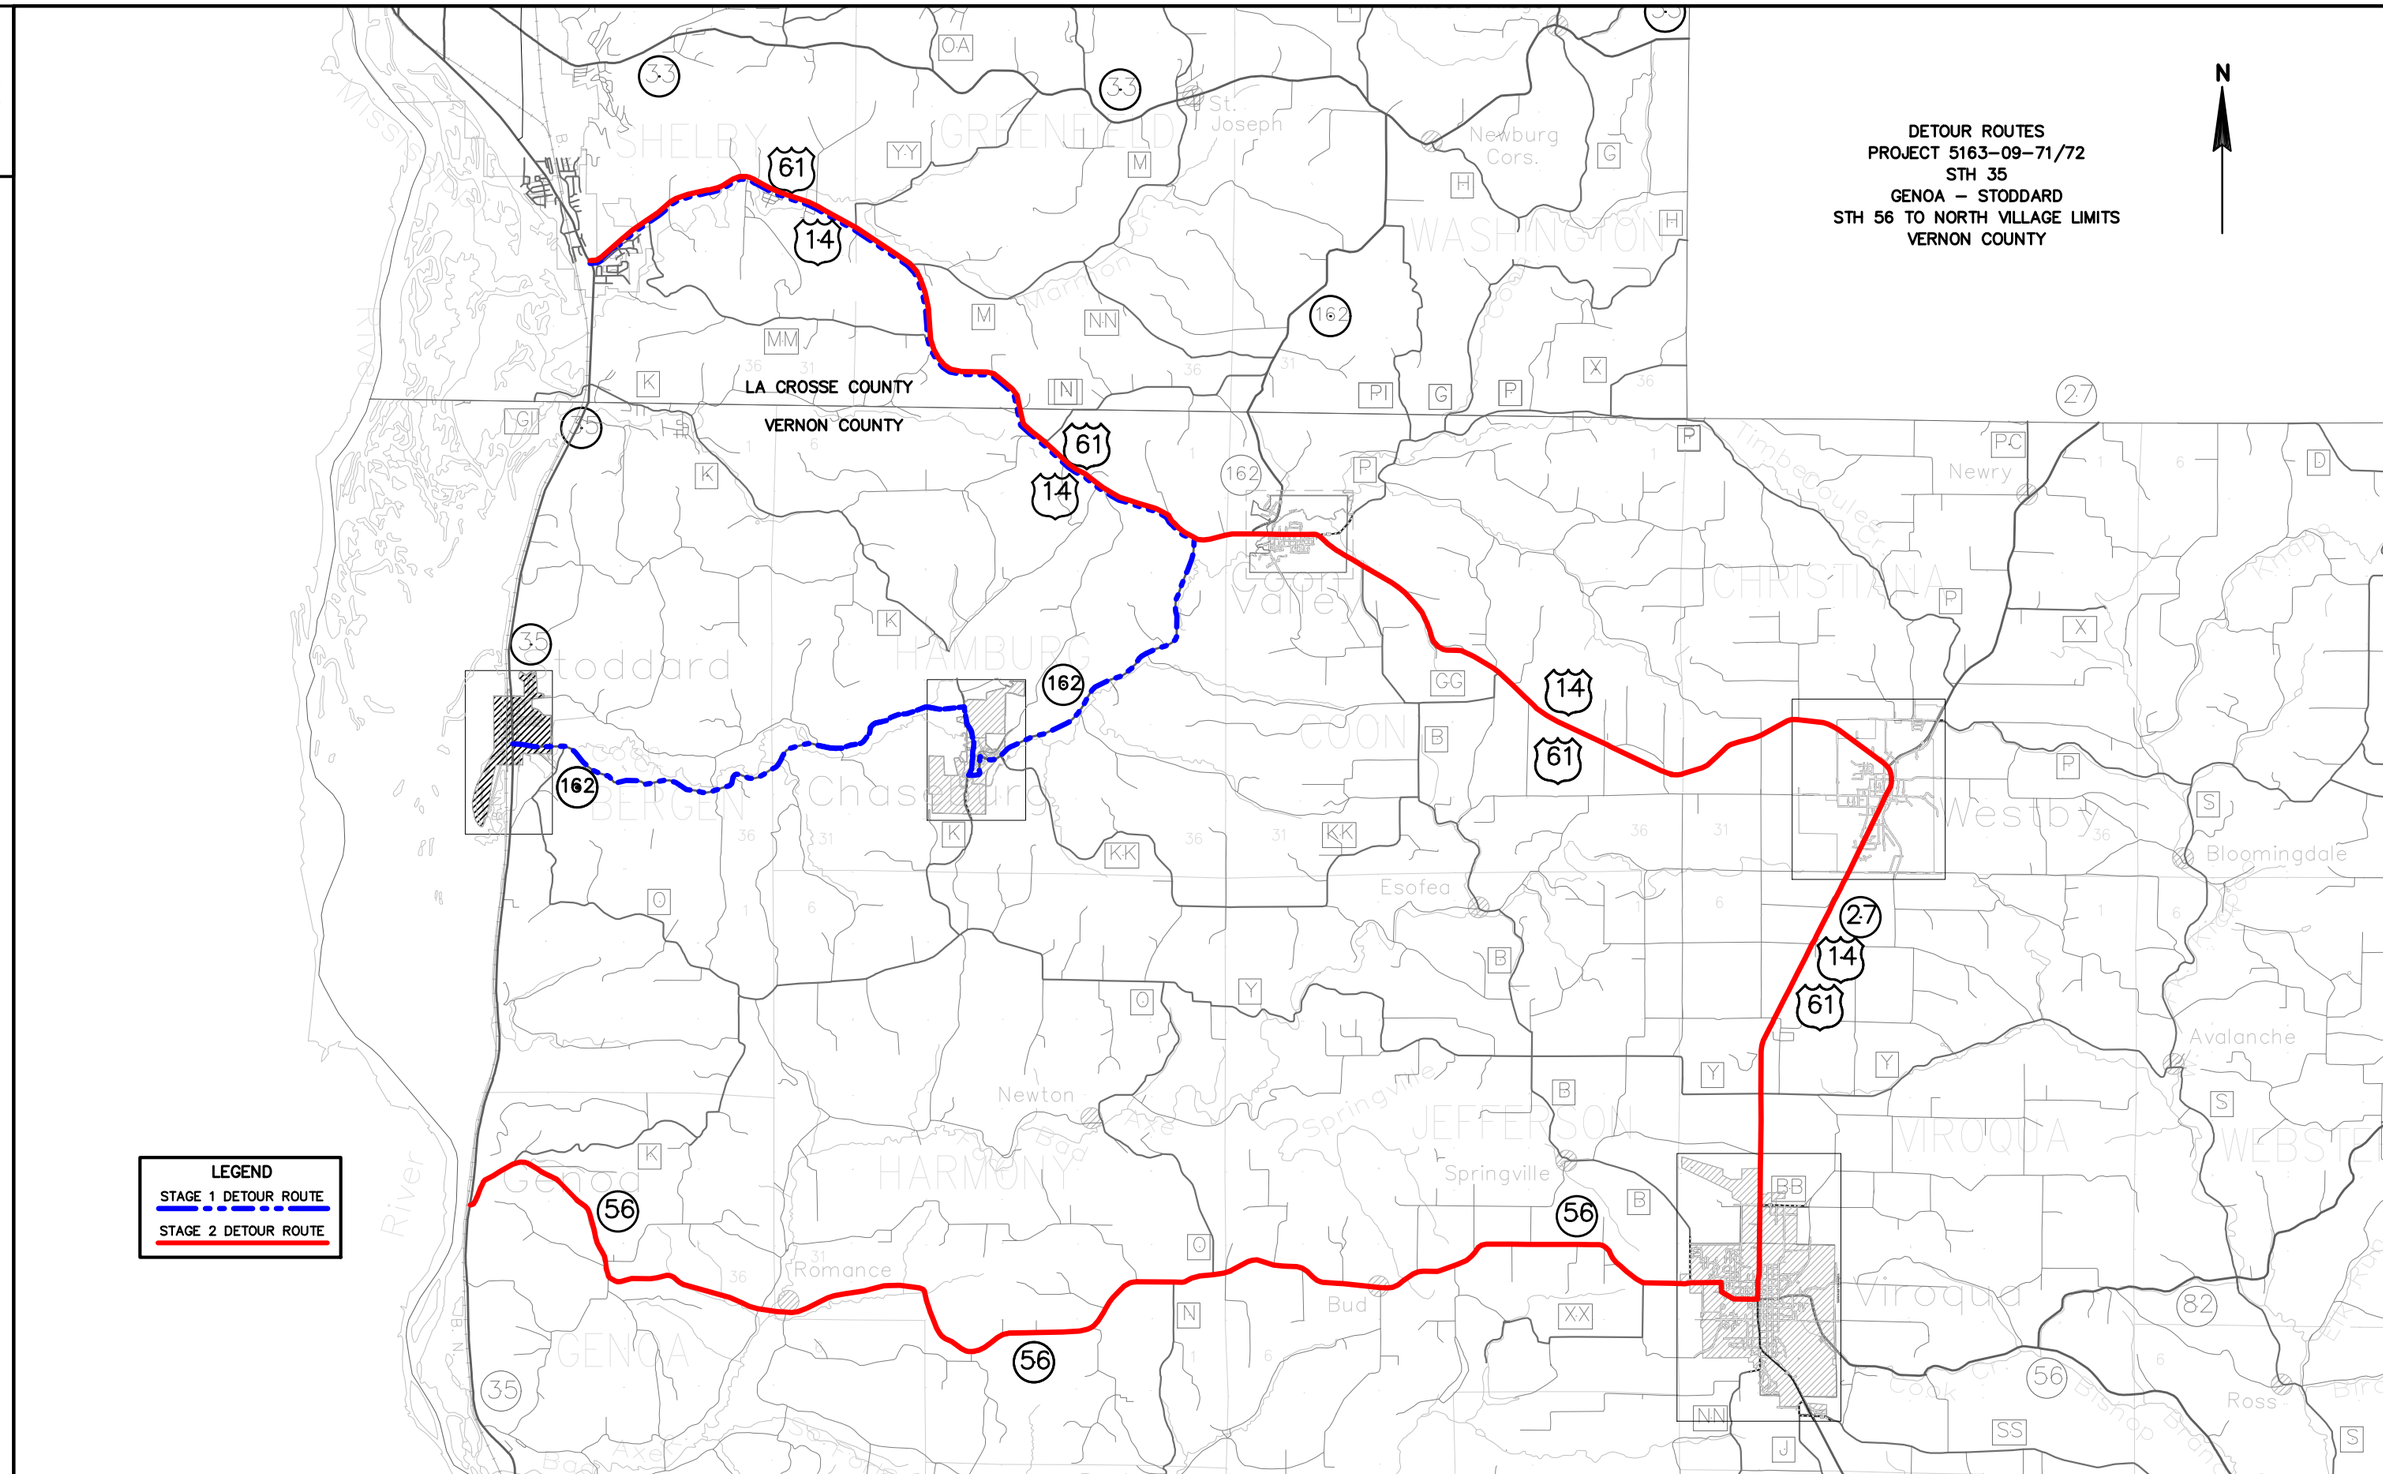

PROJECT NO: 5163-09-71	HWY: STH 35	COUNTY: VERNON	DETOUR OVERVIEW PLAN	SHEET	E

FILE NAME : N:\PDS\C3D\51630900\SHEETSPLAN\TRAFFIC CONTROL\STH35_DETOURMAP.DWG
LAYOUT NAME - Main Detour Sheet - Both Stgs
PLOT DATE : 9/17/2019 9:49 AM
PLOT BY : VALENTI, PAUL M
PLOT NAME :
PLOT SCALE : 1 IN:2 MI
WISDOT/CADDS SHEET 42