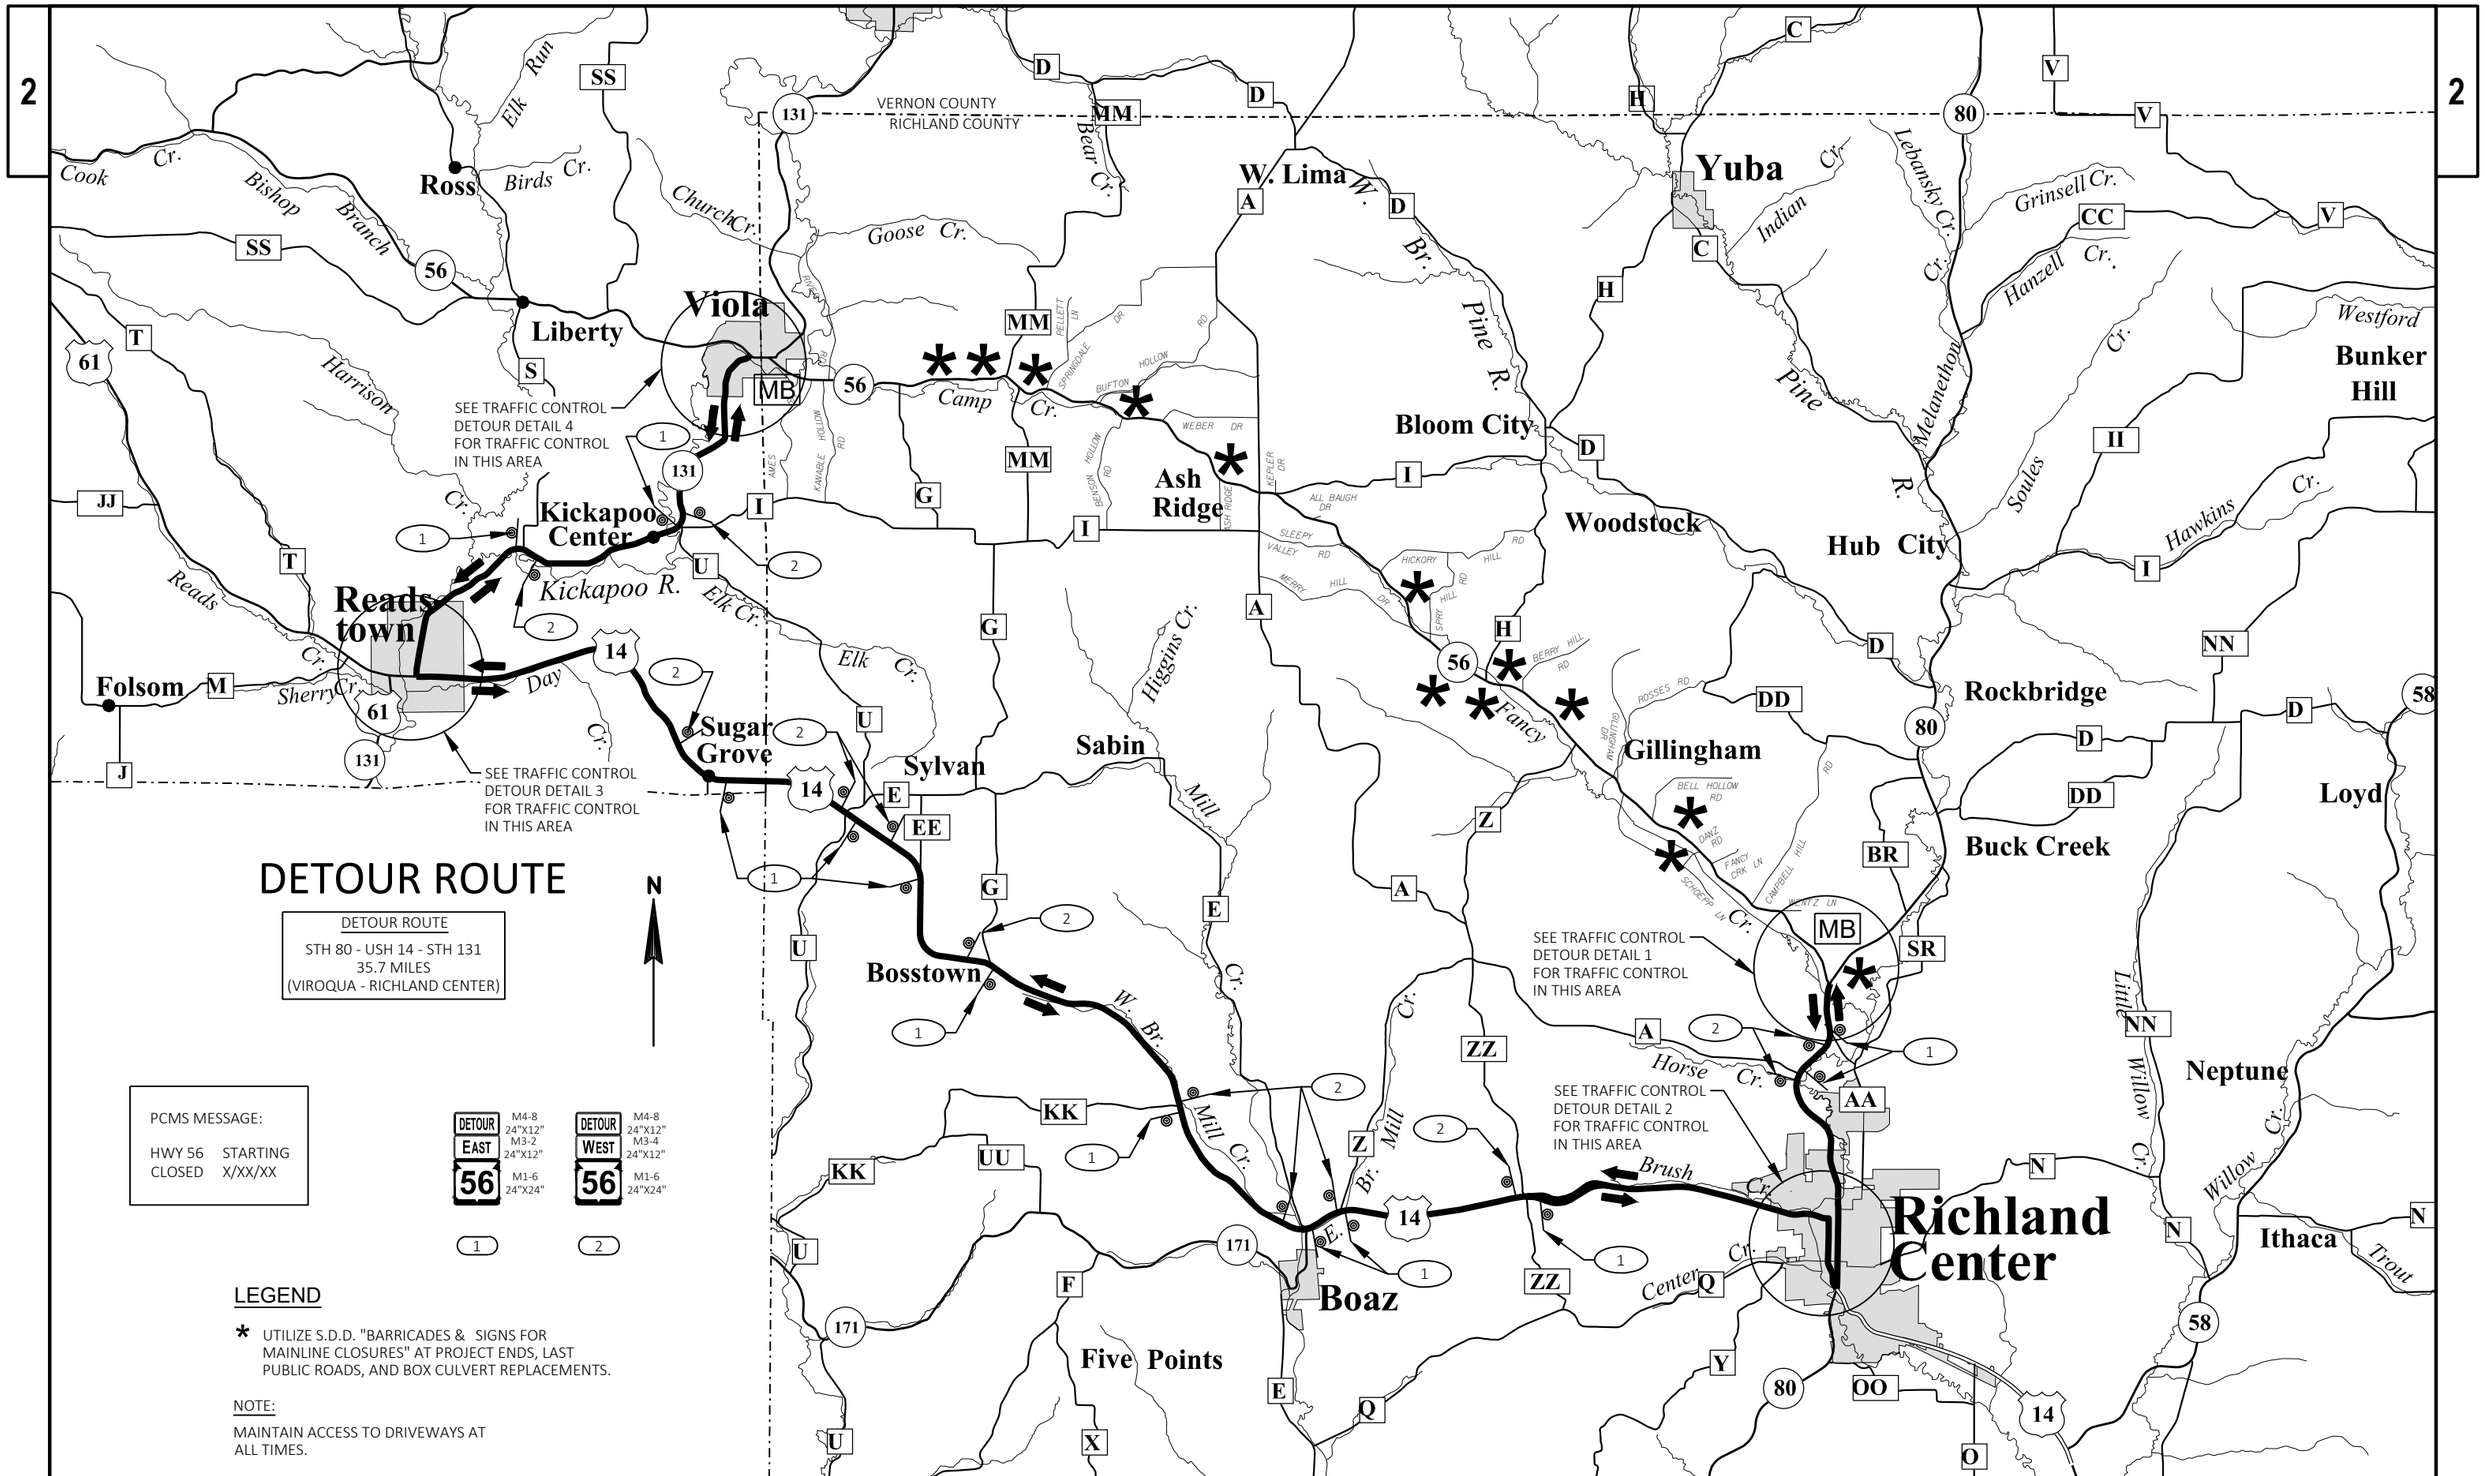

PROJECT NO: 5730-00-60	HWY: STH 56	COUNTY: RICHLAND	TRAFFIC CONTROL DETOUR ROUTE	SHEET 32	E

FILE NAME : P:\90S\93\00093452\CADD\SHEETSPLAN\027001_DT.DWG
LAYOUT NAME - 027001_dt
PLOT DATE : 6/27/2019 2:33 PM
PLOT BY : BOBBI MAXWELL
PLOT NAME :
PLOT SCALE : 1 IN:2 MI
WISDOT/CADDS SHEET 42