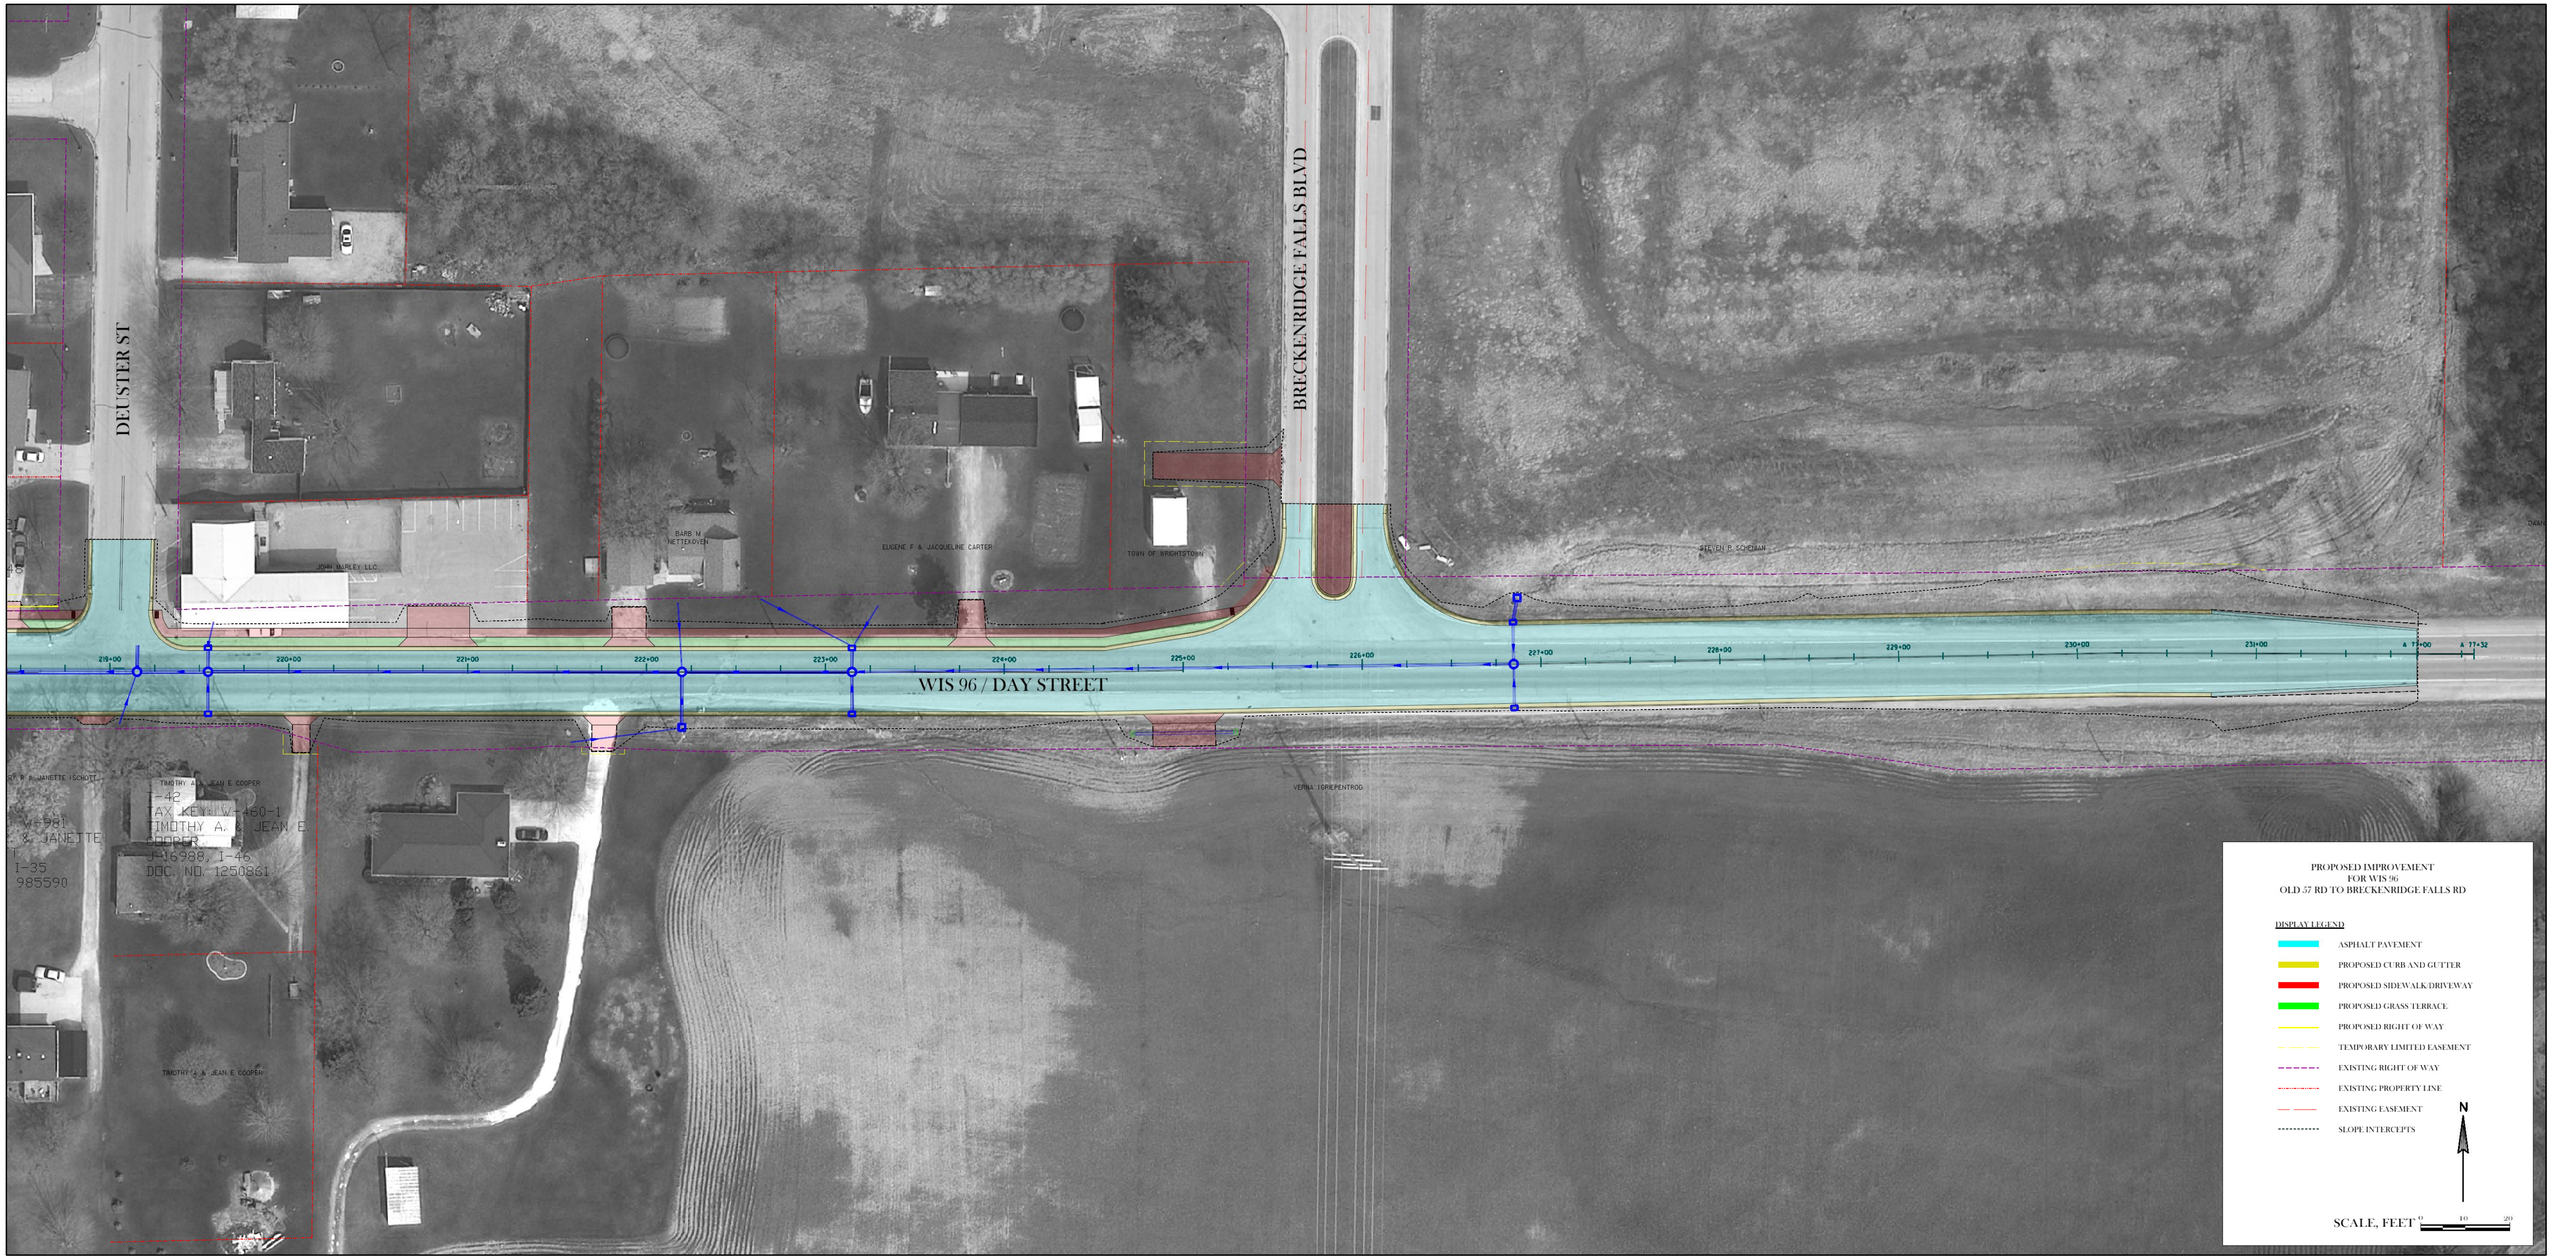
DEUSTER ST
BRECKENRIDGE FALLS BLVD
WIS 96 / DAY STREET
JOHN BARLEY LLC
BARB M NETTEKOVEN
EUGENE F & JACQUELINE CARTER
TOWN OF KRIGHTSTOWN
STEVEN P SCHEMAN
VERNA I GRIEPENTROG
TIMOTHY A & JEAN E COOPER
TAX KEY: V-460-1
TIMOTHY A. JEAN E. COOPER
J-16988, I-46
DOC. NO. 1250861
V-981
& JANETTE
T
I-35
985590
219+00
220+00
221+00
222+00
223+00
224+00
225+00
226+00
227+00
228+00
229+00
230+00
231+00
A 77+00
A 77+32
PROPOSED IMPROVEMENT
FOR WIS 96
OLD 57 RD TO BRECKENRIDGE FALLS RD
DISPLAY LEGEND
ASPHALT PAVEMENT
PROPOSED CURB AND GUTTER
PROPOSED SIDEWALK DRIVEWAY
PROPOSED GRASS TERRACE
PROPOSED RIGHT OF WAY
TEMPORARY LIMITED EASEMENT
EXISTING RIGHT OF WAY
EXISTING PROPERTY LINE
EXISTING EASEMENT
SLOPE INTERCEPTS
N
SCALE, FEET
0
100
200