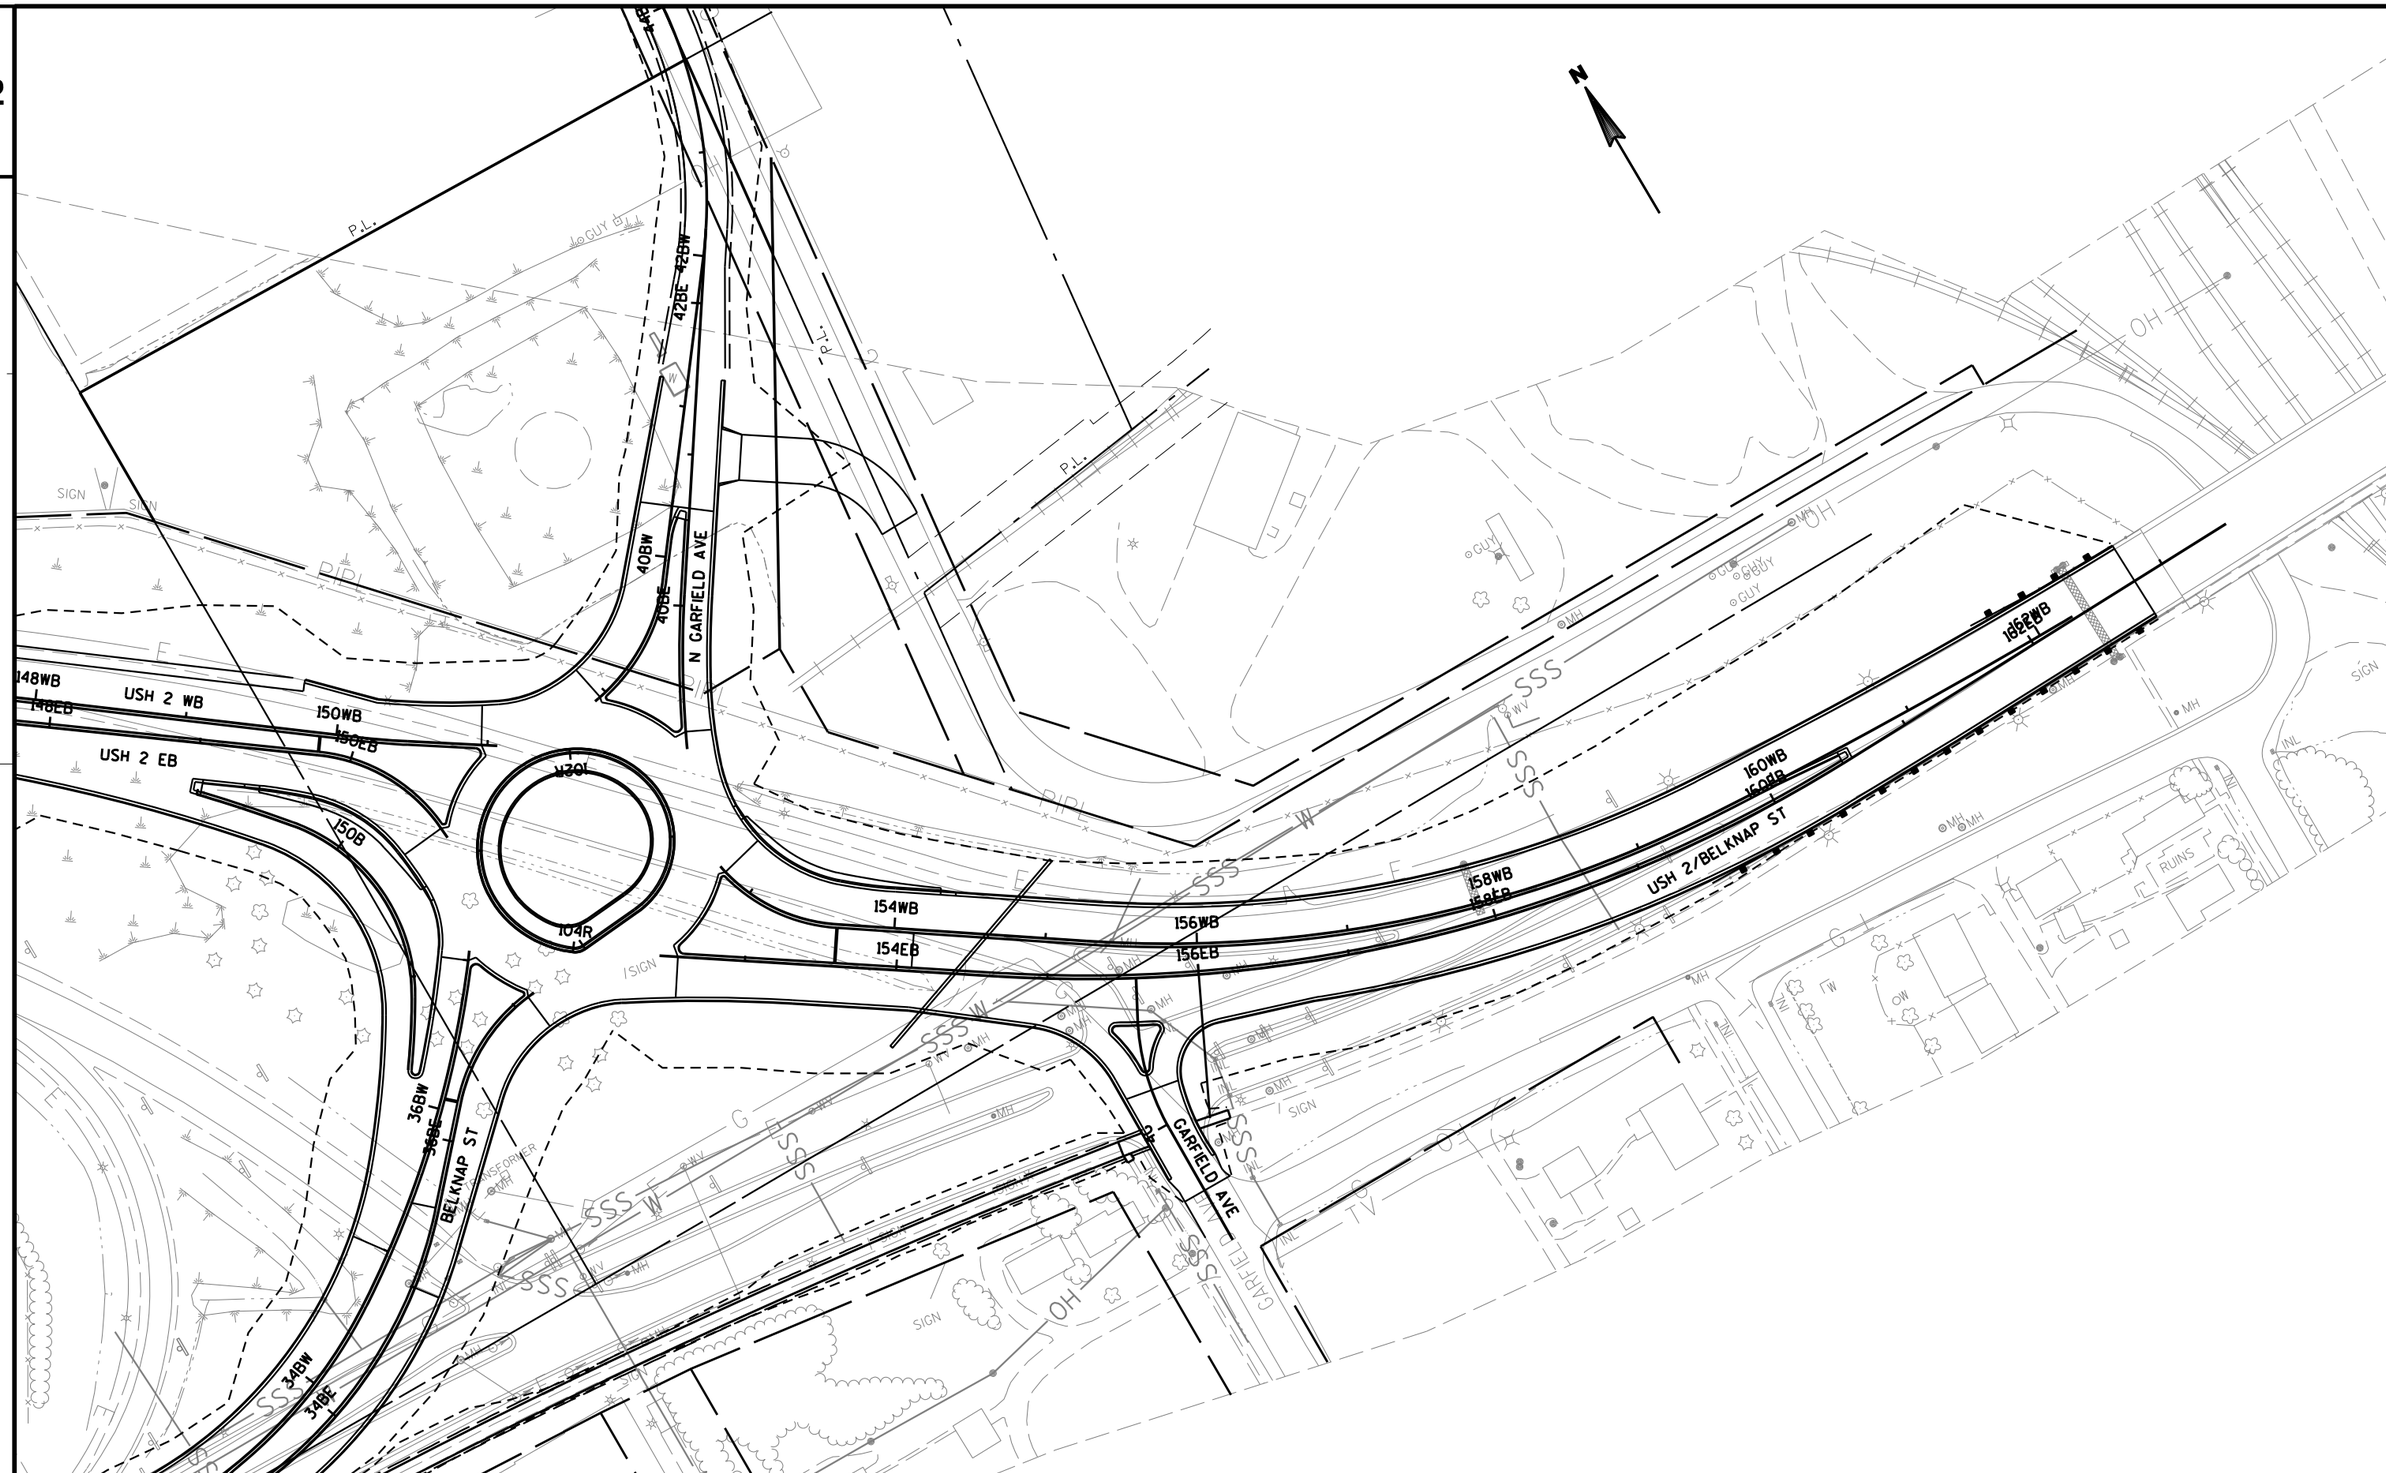
N
P.L.
GUY
SIGN
42BE
42BW
40BW
40BE
N GARFIELD AVE
148WB
148EB
USH 2 WB
USH 2 EB
150WB
150EB
150B
102L
104R
154WB
154EB
156WB
156EB
158WB
158EB
160WB
160EB
USH 2/BELKNAP ST
36BW
36BE
BELKNAP ST
34BW
34BE
CARFIELD AVE
TRANSFORMER
MH
WV
SSS
OH
RUINS
INL