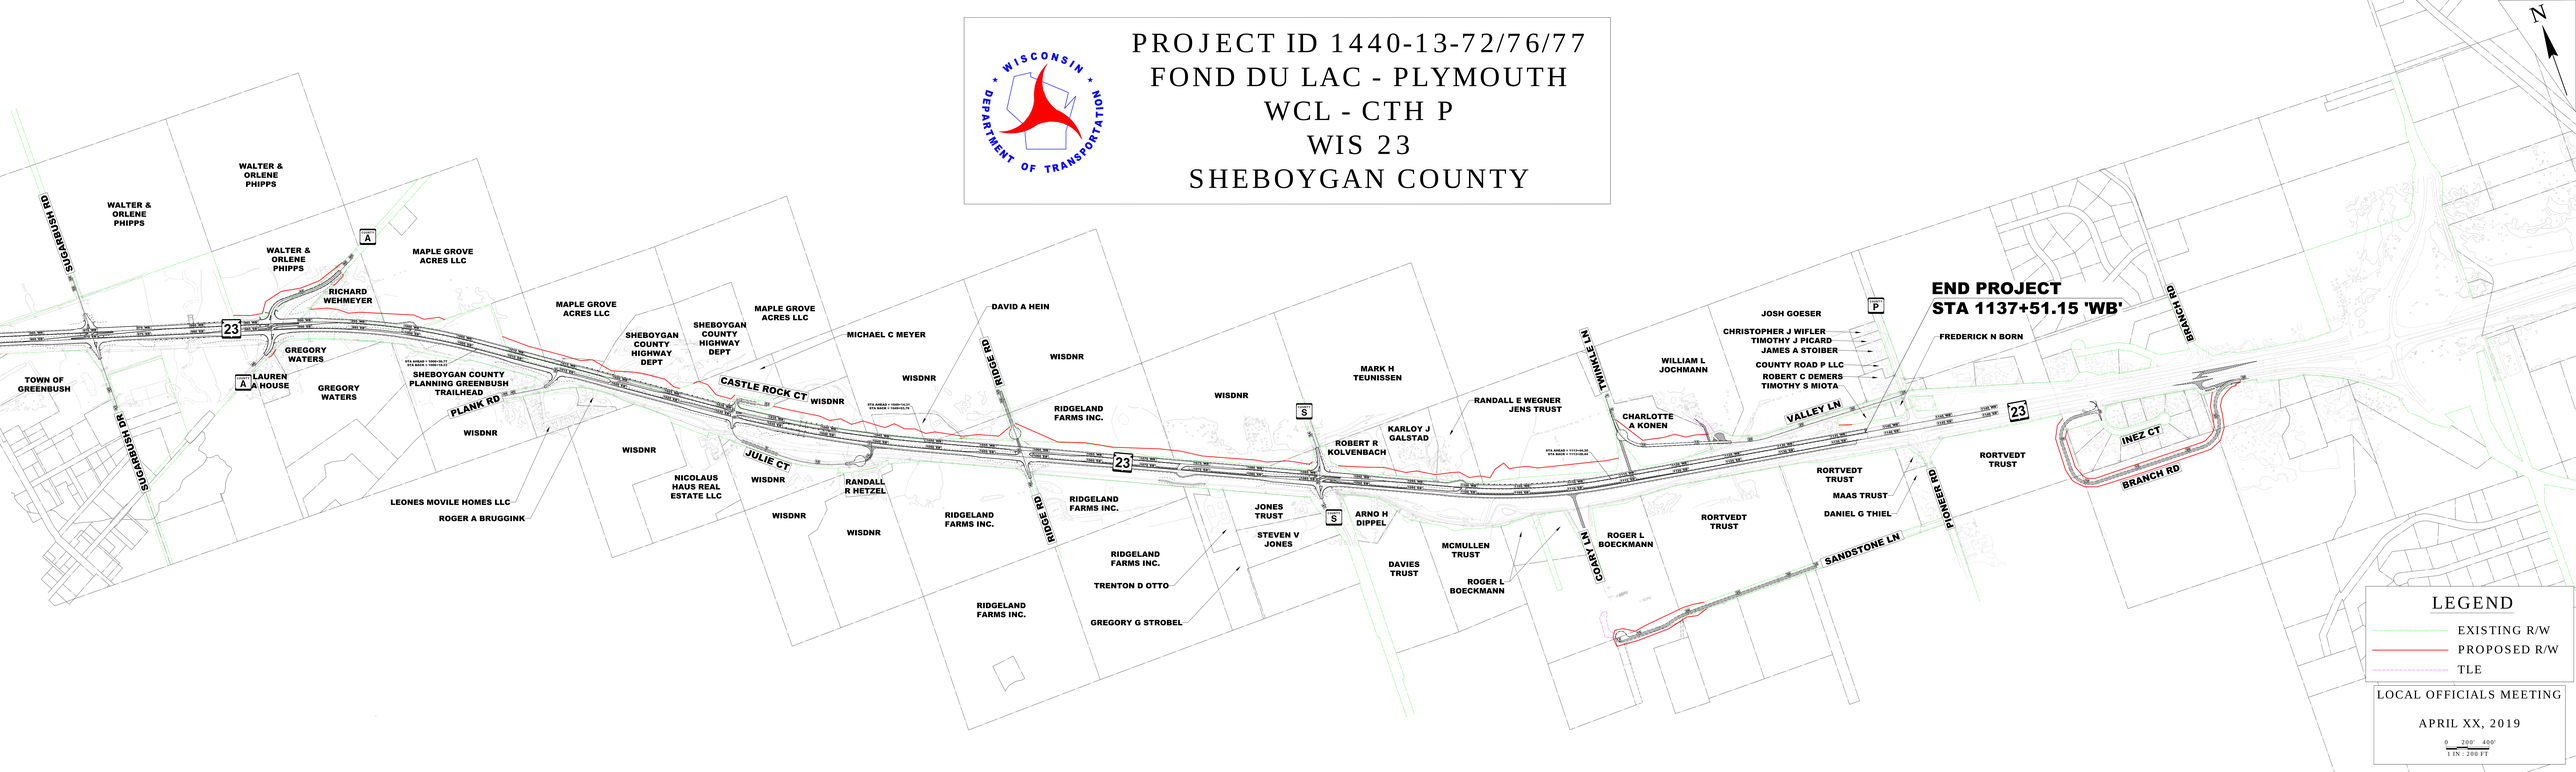PROJECT ID 1440-13-72/76/77
FOND DU LAC - PLYMOUTH
WCL - CTH P
WIS 23
SHEBOYGAN COUNTY